



Детальний план території, обмеженої вулицею Квітуха та річкою Південний Буг
Креслення поперечних профілів вулиць та проїздів М 1:100


Профіль 1-1 М 1:100

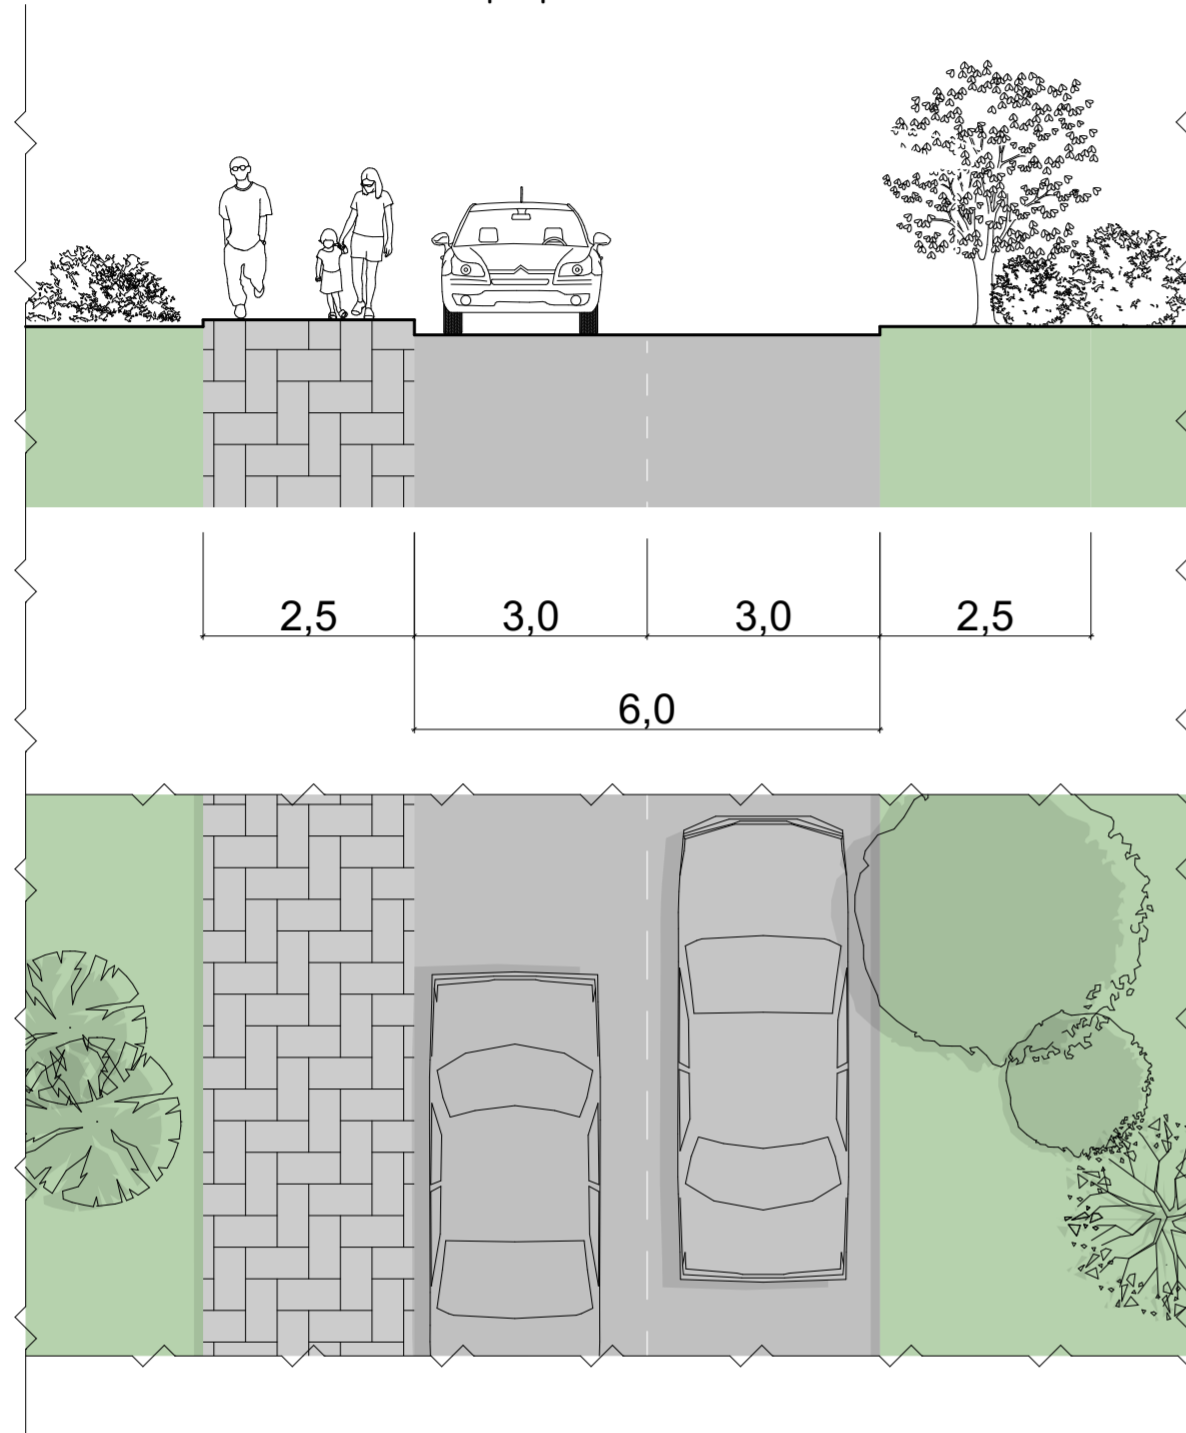

вул. Назірна
Профіль 2-2 М 1:100

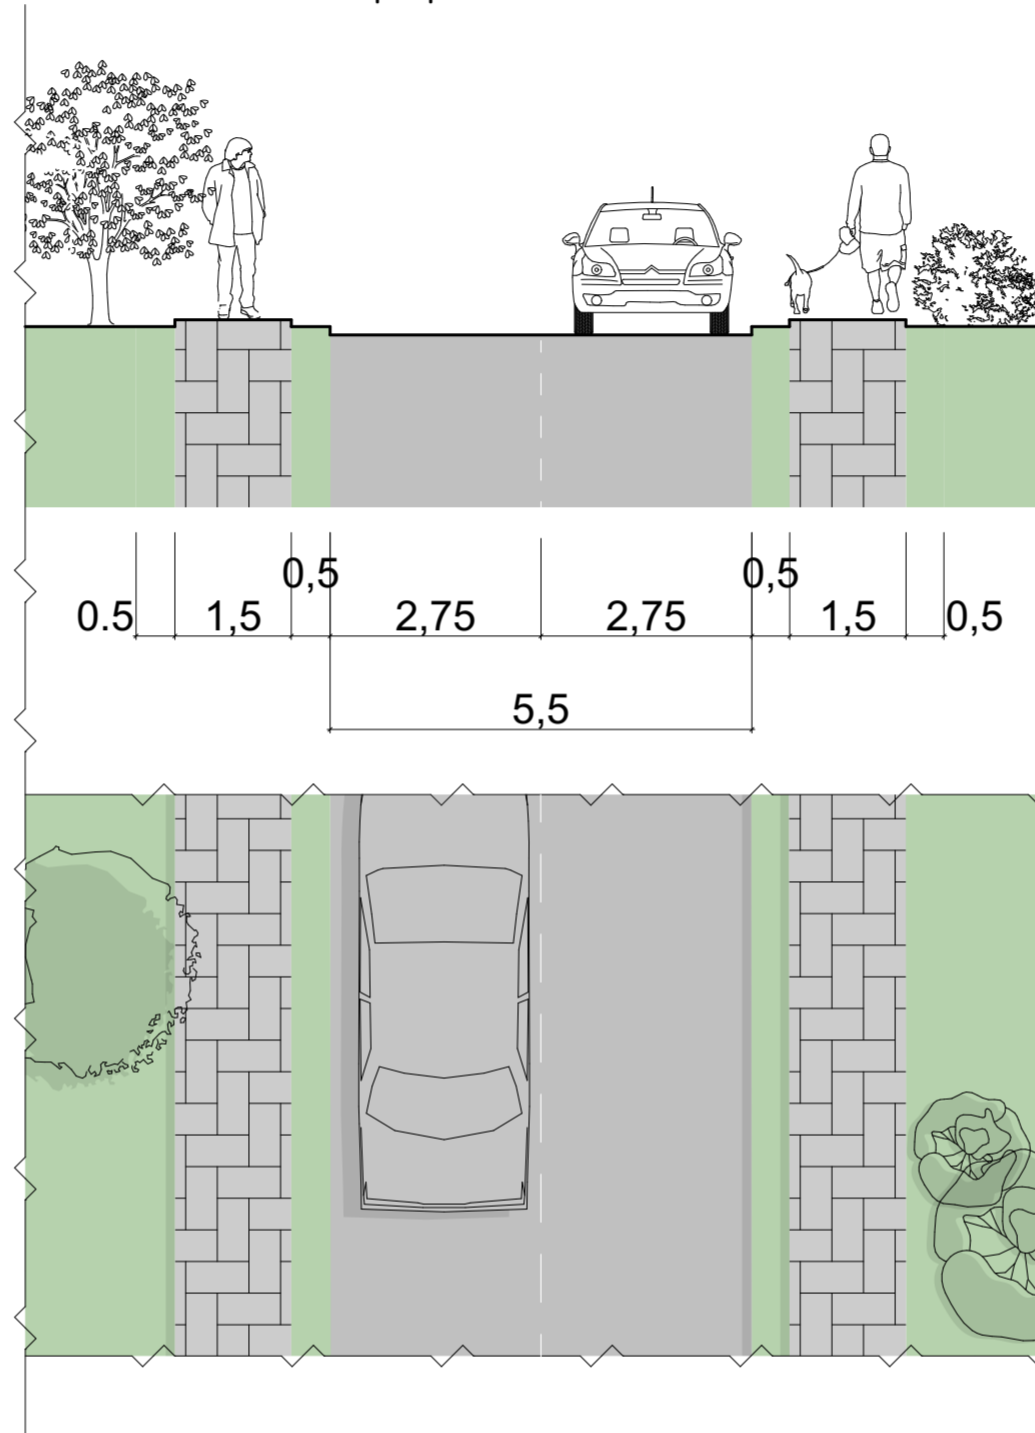

вул. Квітуха
Профіль 3-3 М 1:100

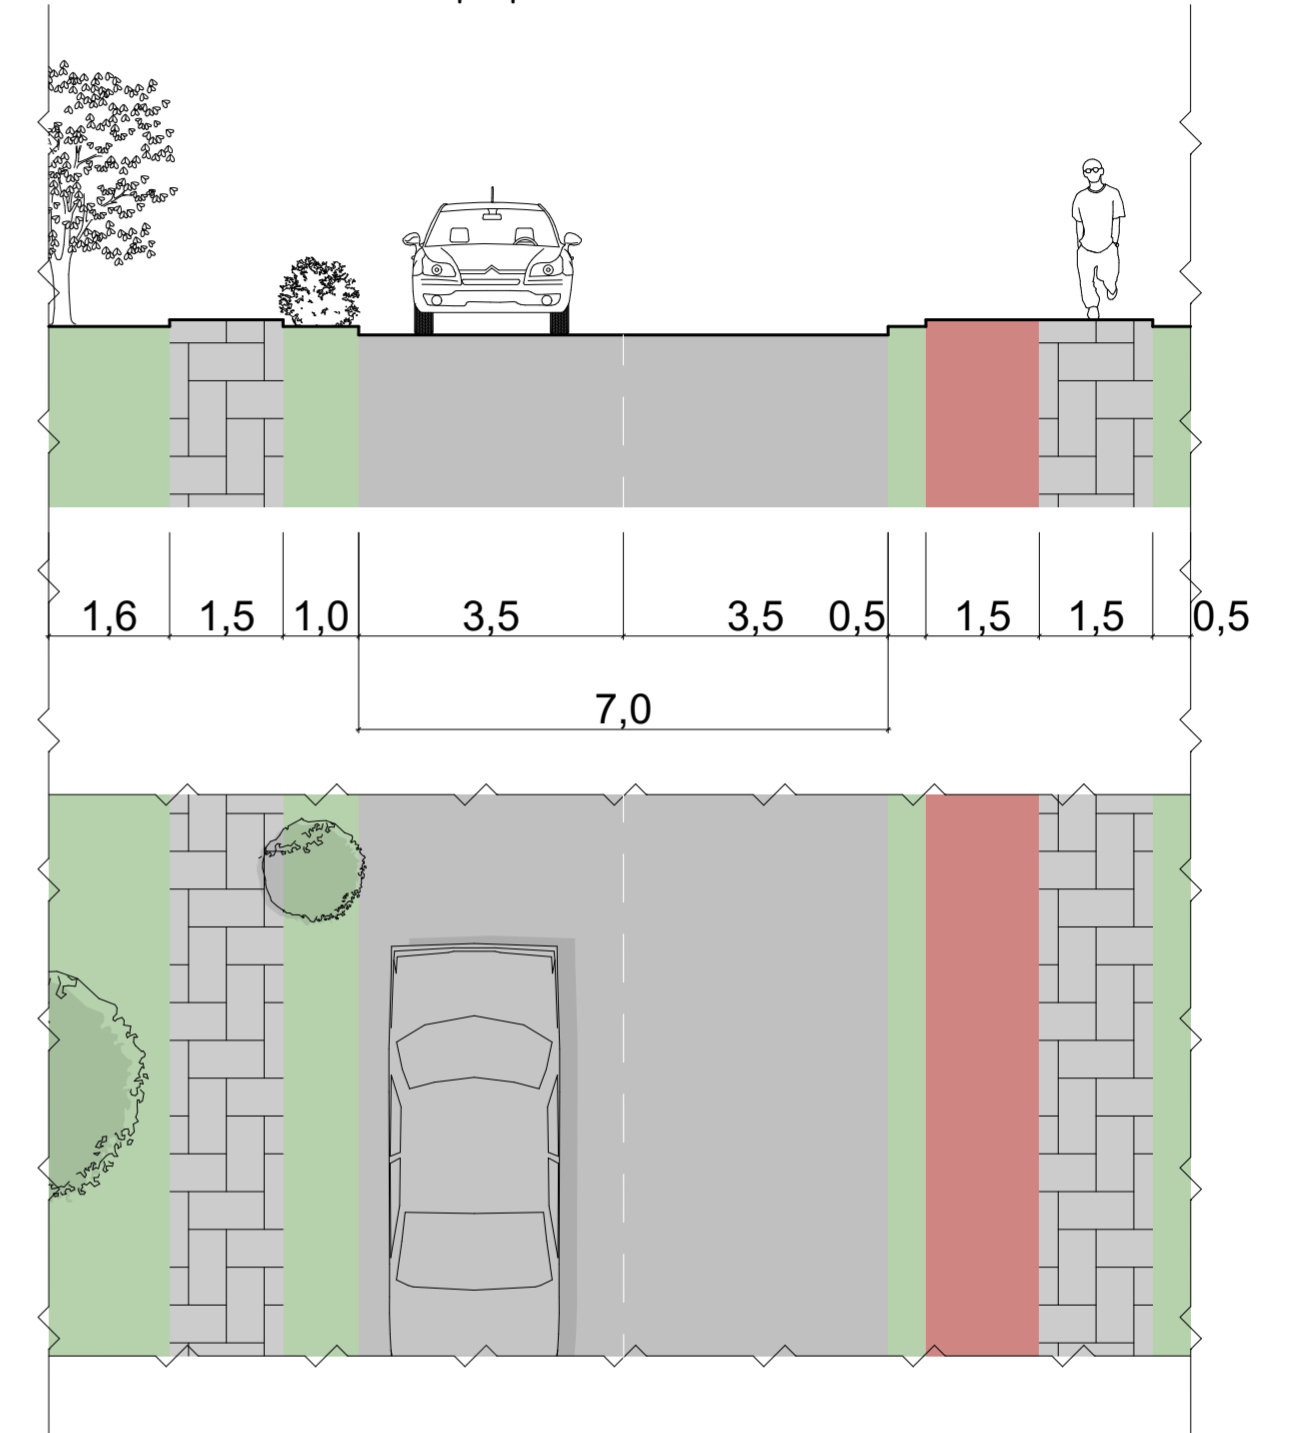

Інв. № ор.	Підп. і дата	Зам. інв. №

				22-410 - ДПТ		
				Детальний план території, обмеженої вулицею Квітуха та річкою Південний Буг		
Змін	Кільк	Арк	№ док	Підпис	Дата	
Розробила	Спорожук			<i>[Signature]</i>	2023	
ГАП	Банчуляк			<i>[Signature]</i>	2023	
Перевірив	Попович			<i>[Signature]</i>	2023	
				Детальний план		Стадія
				Креслення поперечних профілів вулиць та проїздів М 1:100		Аркуш
				МКП "ВМЦМіА"		Аркушів
				ДПТ		8
				8		10