

# Альбом стандартних рішень для міського простору

## Частина 2. Безбар'єрність будівель



АГЕНЦІЯ ПРОСТОРОВОГО РОЗВИТКУ

ВІННИЦЯ 2025

Даний альбом у загальнодоступній формі ілюструє основні вимоги ДБН В.2.2-40:2018 "Інклюзивність будівель і споруд" щодо створення безбар'єрного середовища у будівлях різного призначення.

Альбом спрямований на власників та балансоутримувачів будівель і дозволяє сформулювати чіткі вимоги для підрядників при підготовці технічних завдань на:

- виконання ремонтних робіт робіт;
- виготовлення проєктно-кошторисної документації при реконструкції, капітальному ремонті або новому будівництві.

Даний альбом **не містить** повного переліку усіх вимог передбачених державними нормами і стандартами, але акцентує увагу на найважливіших із них.



Електронна версія альбому:  
<https://t.ly/7qv7u>

**Альбом підготовлено комунальним підприємством  
"Агенція просторового розвитку" Вінницької  
міської ради.**


21050, м. Вінниця, вул. Магістратська, буд. 80  
0432sda@gmail.com  
[www.facebook.com/0432sda](http://www.facebook.com/0432sda)

Редакція від 30.03.2026

Відповідальні за розробку альбому:

Максим Кравчук  
Ігор Надкерничний



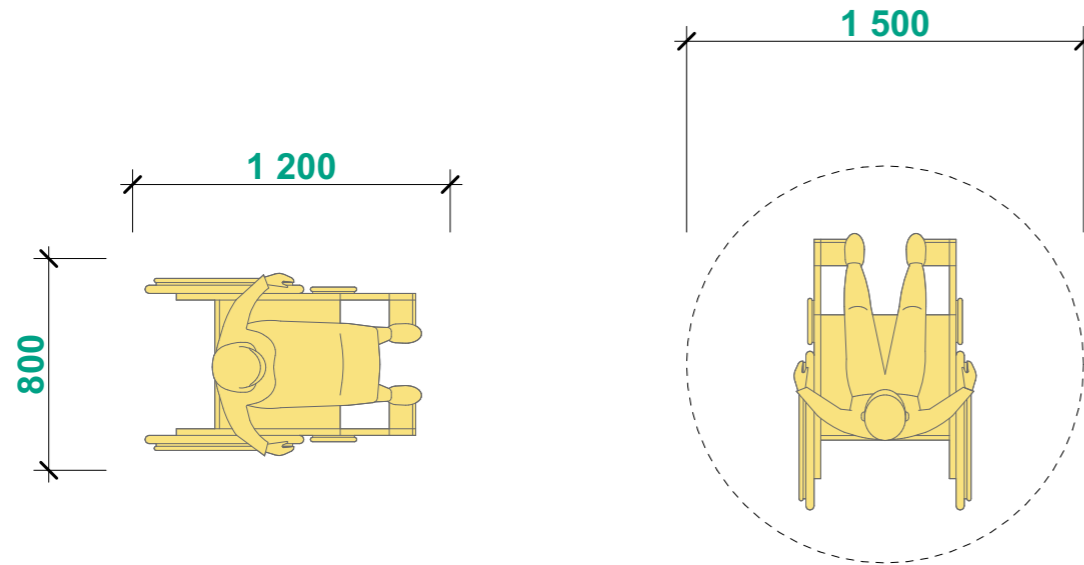


Місця для осіб у кріслах колісних розраховуються з параметрів: ширина крісла колісного **0,80 м**, довжина **1,2 м**. Поблизу цього місця повинна бути можливість для маневрування кріслом колісним площею **1,5 м × 1,5 м**.

(ДБН В.2.2-40:2018 п.7.2.10)

Двері доступного входу повинні мати ширину у проясненні:  
 - за нового будівництва - не менше ніж **0,9 м**;  
 - за капітального ремонту або реконструкції - не менше ніж **0,8 м**.

(ДБН В.2.2-40:2018 п.6.1.3)

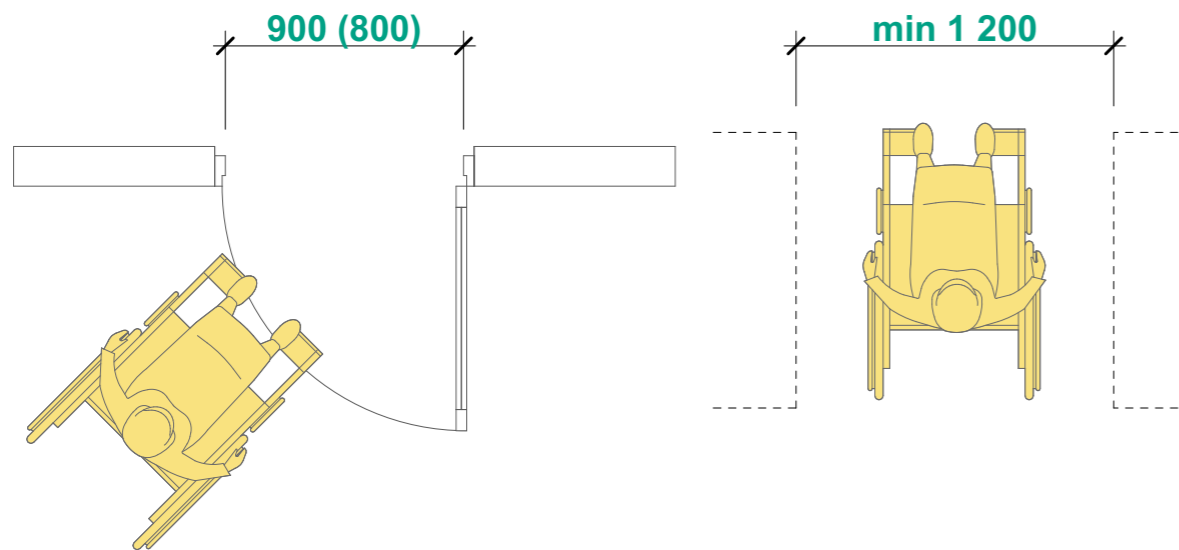

Ширина шляху руху в коридорах, приміщеннях, галереях у чистоті повинна бути не меншою:

- при русі в одному напрямку **1,5 м**;
- при зустрічному русі **1,8 м**.

Ширину проходу в приміщенні з обладнанням і меблями слід приймати не менше ніж **1,2 м**.


Ширина балконів і лоджій повинна бути не меншою ніж **1,5 м**.

Ширину коридора або переходу в інший будинок слід приймати не менше **2,0 м**.

(ДБН В.2.2-40:2018 п.6.2.4)


При глибині відкритого прорізу більше ніж **1,0 м** ширину прорізу слід приймати по ширині комунікаційного проходу, але не менше ніж **1,2 м**.

(ДБН В.2.2-40:2018 п.6.2.2)

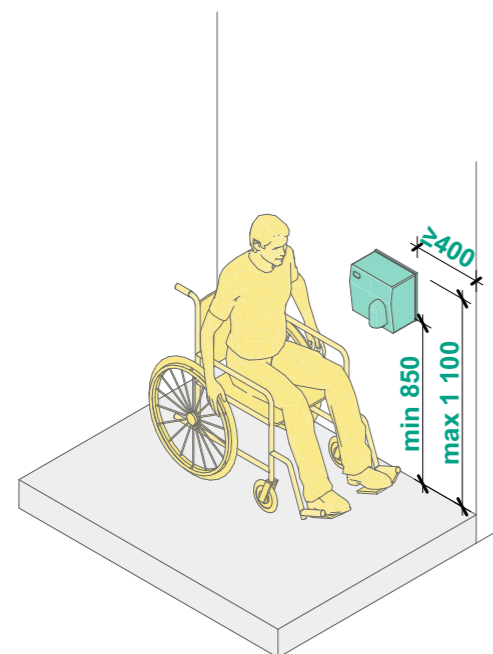

Прилади для відчинення і зачинення дверей, горизонтальні поручні, а також ручки, важелі, крани і кнопки різних апаратів, отвори торговельних і квиткових автоматів та інші пристрої усередині будівлі слід встановлювати на висоті не більше ніж **1,1 м** і не менше ніж **0,85 м** від підлоги і на відстані не менше ніж **0,4 м** від бічної стіни приміщення або іншої вертикальної поверхні.

(ДБН В.2.2-40:2018 п.6.4.6)

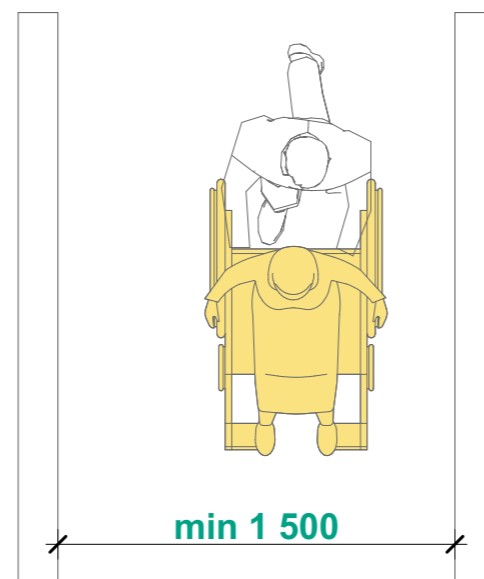

При новому будівництві житлових будинків і громадських будівель та споруд слід застосовувати принципи універсального дизайну, передбачаючи усі входи і виходи будівлі, в тому числі евакуаційні, **врівень з землею** без влаштування ґанку.

(ДБН В.2.2-40:2018 п.6.1.1)

За умови використання для входу в будівлю розпашних дверей, їх має бути обладнано фіксаторами у положеннях «відчинено» і «зачинено» або забезпечено затримування автоматичного зачинення дверей тривалістю не менше ніж 5 с.

Двері доступного входу повинні мати ширину у проствіті:

- за нового будівництва – не менше ніж **0,9 м**;
- за капітального ремонту або реконструкції – не менше ніж **0,8 м**.

Для входу в будівлю рекомендується застосовувати двері з автоматичним відчиненням (на фотоелементах).

(ДБН В.2.2-40:2018 п.6.1.3)

Вхідні та внутрішні двері необхідно проєктувати без порогів. За потреби влаштування порогів висота кожного елемента порога не повинна перевищувати 0,015 м. При цьому слід виконувати скоси/пандус не більше ніж 0,3 м у довжину і максимальним ухилом 8 % (1:12). Усі пороги повинні бути контрастно виділені.

Перед дверима «доступних входів» слід передбачати вільний простір для можливості маневрування на кріслі колісному розмірами не менше ніж:



- 1,5м x 2,0 м за нового будівництва;
- 1,5м x 1,5 м за реконструкції.

Вхідні двері у положенні «відчинено» не повинні перекривати шлях руху з пандуса.


(ДБН В.2.2-40:2018 п.6.1.4)

Глибина тамбурів і тамбур-шлюзів у громадських будівлях та спорудах повинна бути не менше ніж 1,8 м, а в житлових будинках - не менше 1,5 м за ширини не менше ніж 2,2 м .

(ДБН В.2.2-40:2018 п.6.1.7)

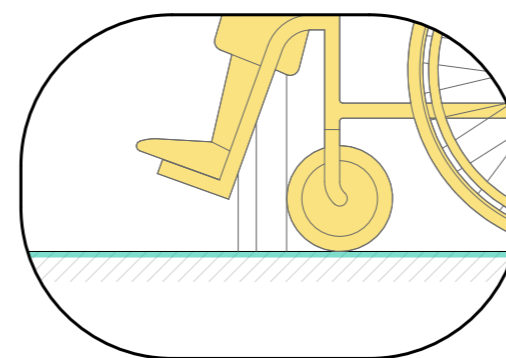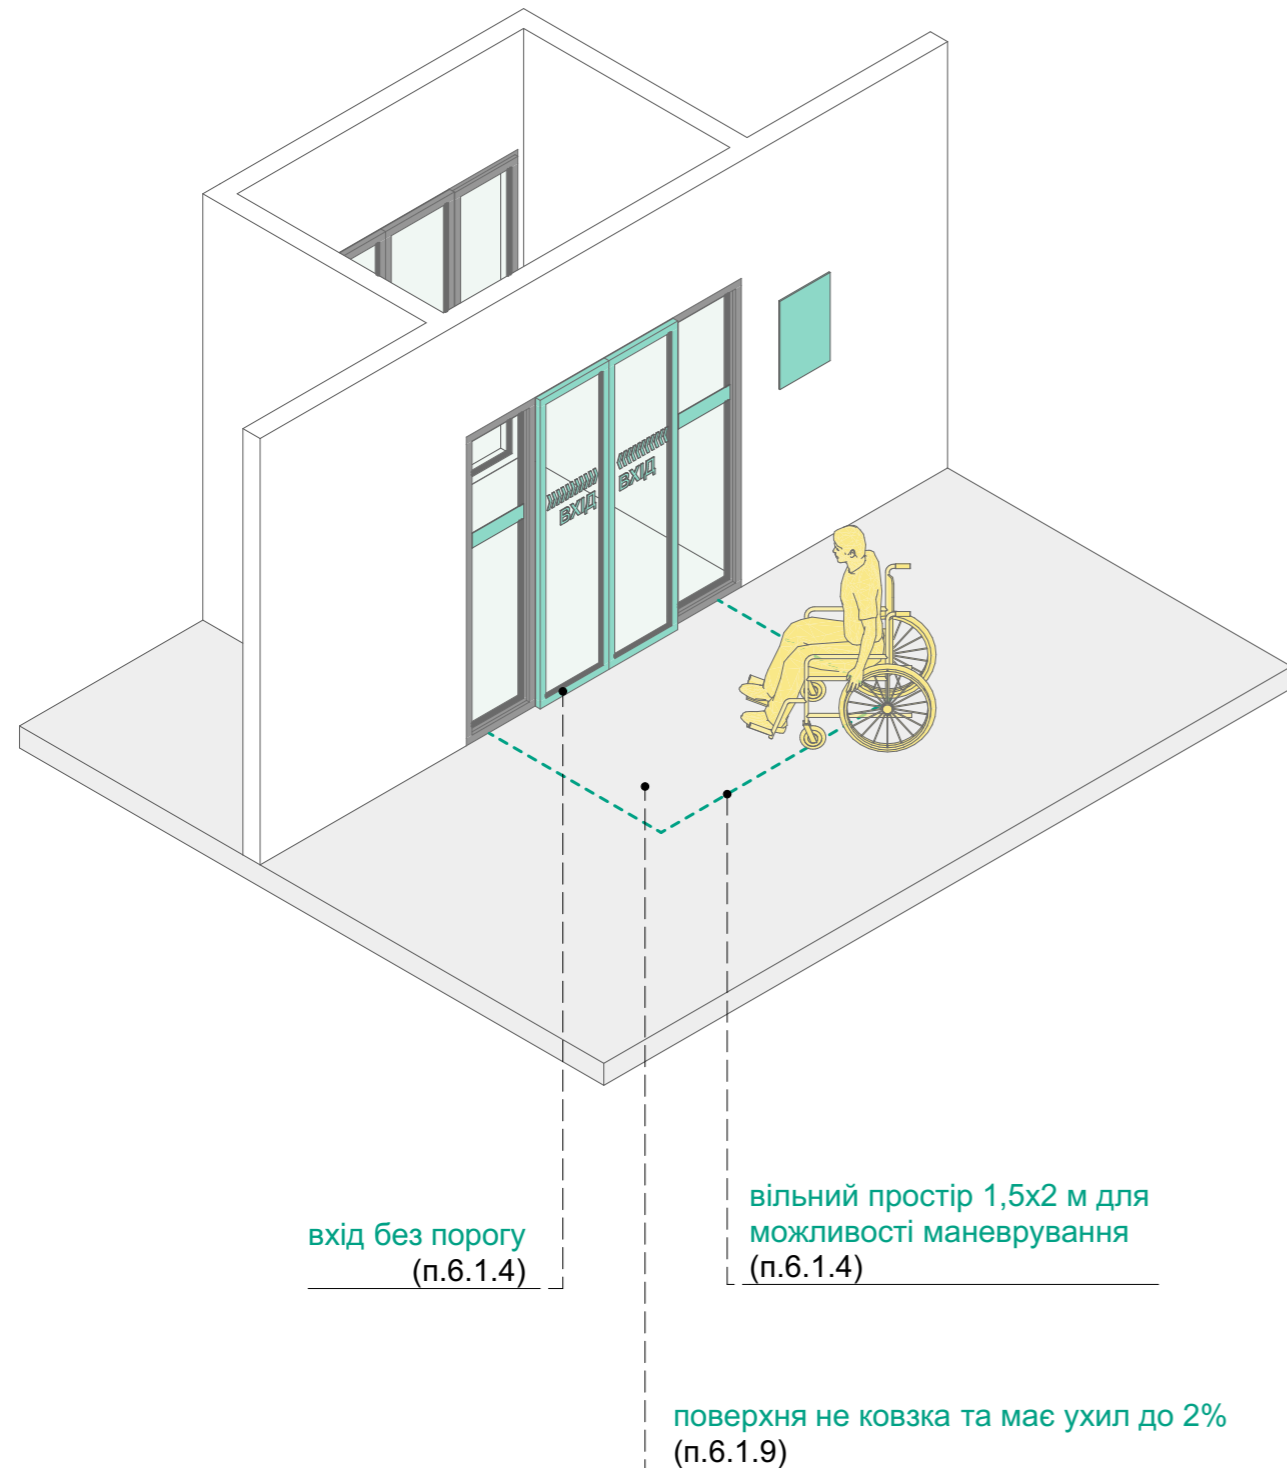


рекомендовано

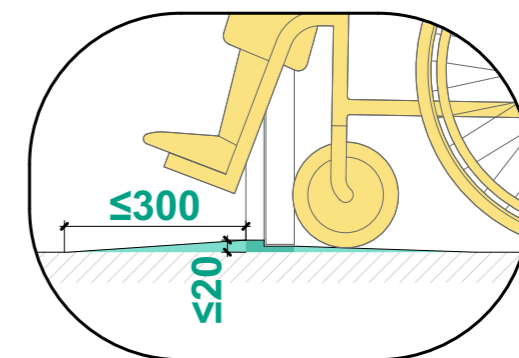

допустимо



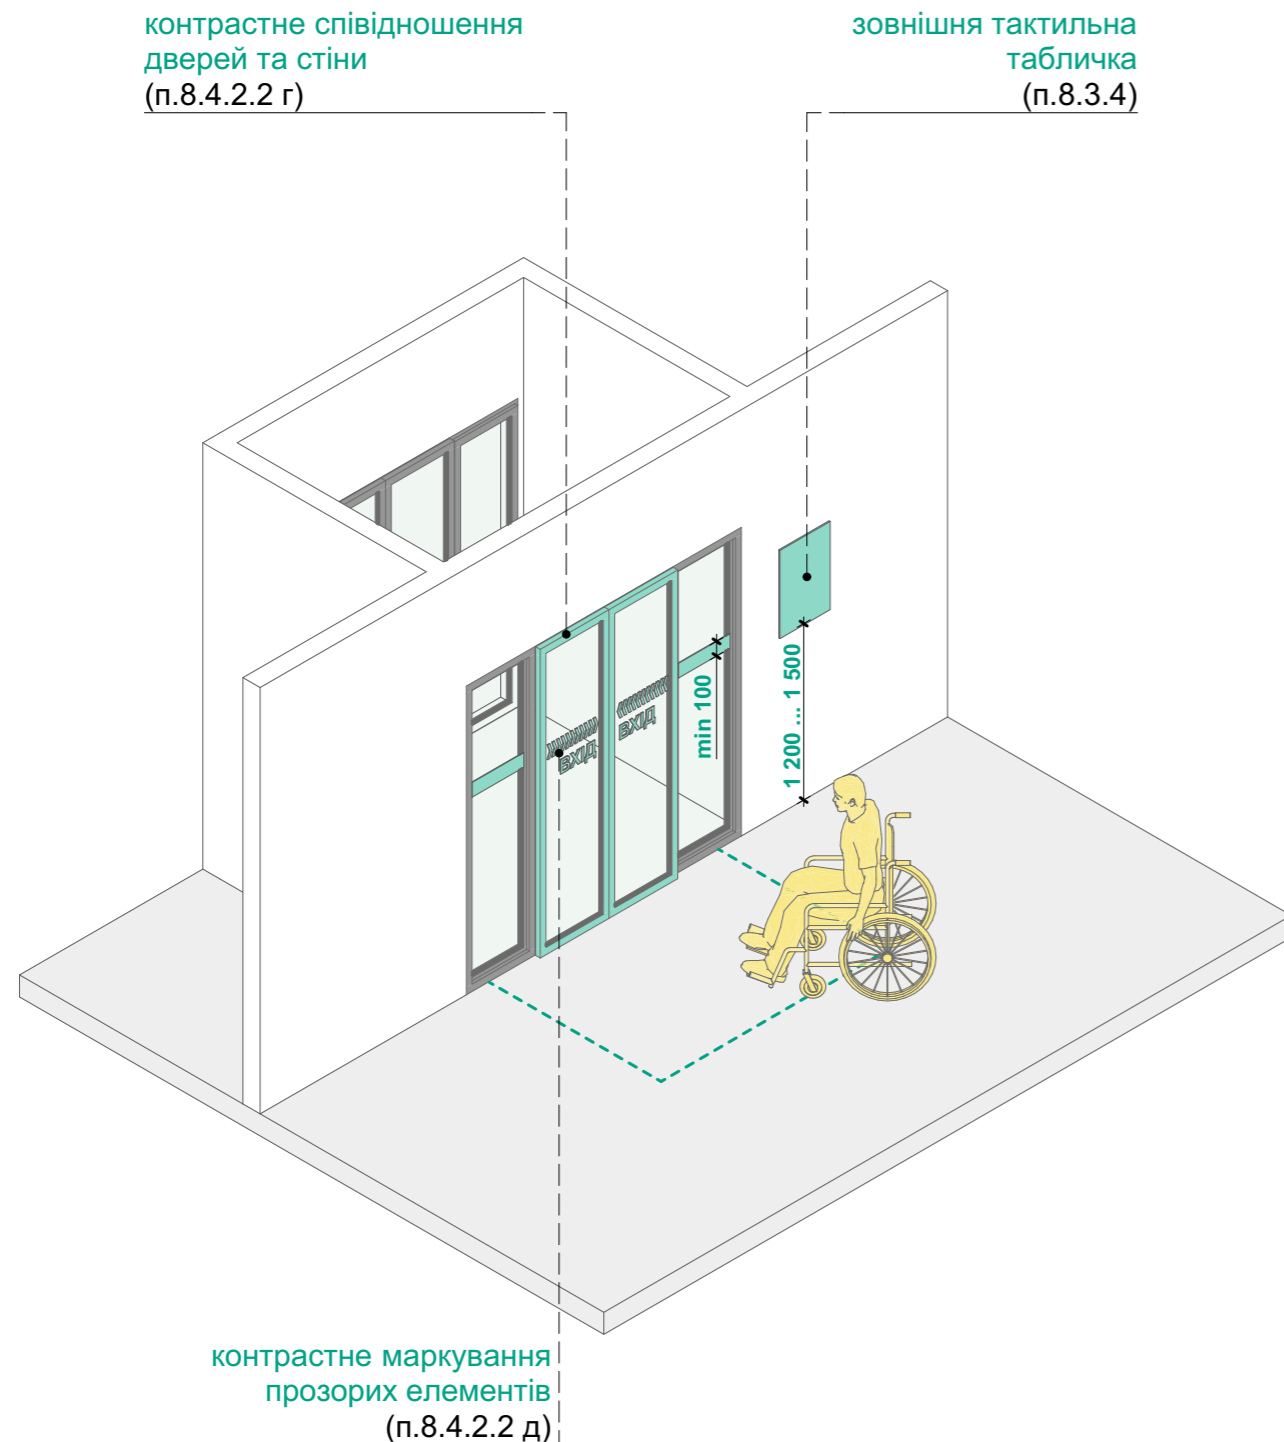

При збігу кольору дверного полотна із кольорами інших об'єктів екстер'єру/інтер'єру, необхідно наносити **контрастне маркування** таким чином, щоб двері легко ідентифікувались візуально (відрізнялись за кольором від кольору фасадної конструкції).

При розміщенні склопрозорих вхідних груп (зовні чи в середині приміщення) - прозорий фасад та прозорі двері, візуально відокремлюються.

Контрастні рішення маркування дверних отворів можуть розроблятися індивідуально, головна вимога – контрастні рішення мають бути розташовано на рівні зорового сприйняття (**1.2 -1.6 м**) ширина контрастних смуг від **0,1 м**.


Додатково прозорі дверні отвори можуть бути облаштовані текстовою табличкою вхід/вихід, виконаною збільшеним шрифтом та з контрастним співвідношенням кольорів.

(ДБН В.2.2-40:2018 п.8.4.2.2)

Зовнішня тактильна табличка повинна містити основну інформацію про об'єкт, назву об'єкта, години роботи. Місце розміщення зовнішньої тактильної таблички може бути на стіні праворуч від входу до об'єкта або в іншому місці в залежності від архітектурних особливостей вхідної групи. Шрифт Брайля повинен бути розташований на висоті від 1,5 м і не нижче 1,2 м

(ДБН В.2.2-40:2018 п.8.3.4)

Приклад контрастного маркування прозорих елементів

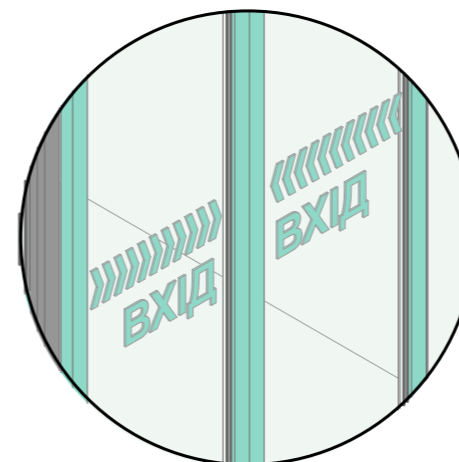

Приклад зовнішньої тактильної таблички




дублювання інформації шрифтом Брайля




## Вхідна група. Вибір типу пандусу при реконструкції


ТИП 1

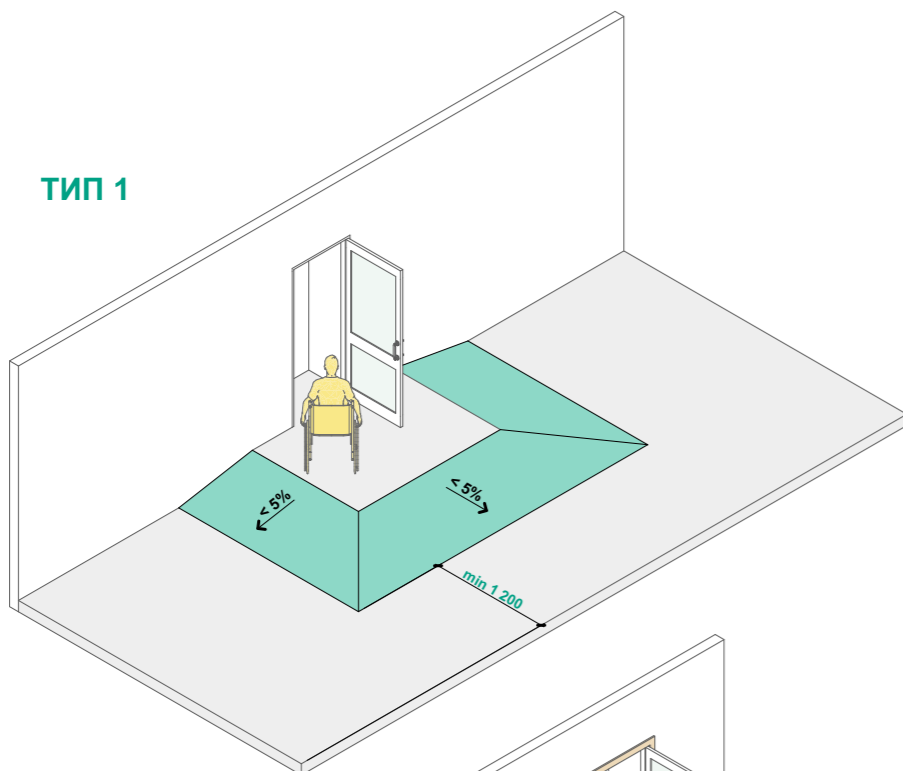

ТИП 2

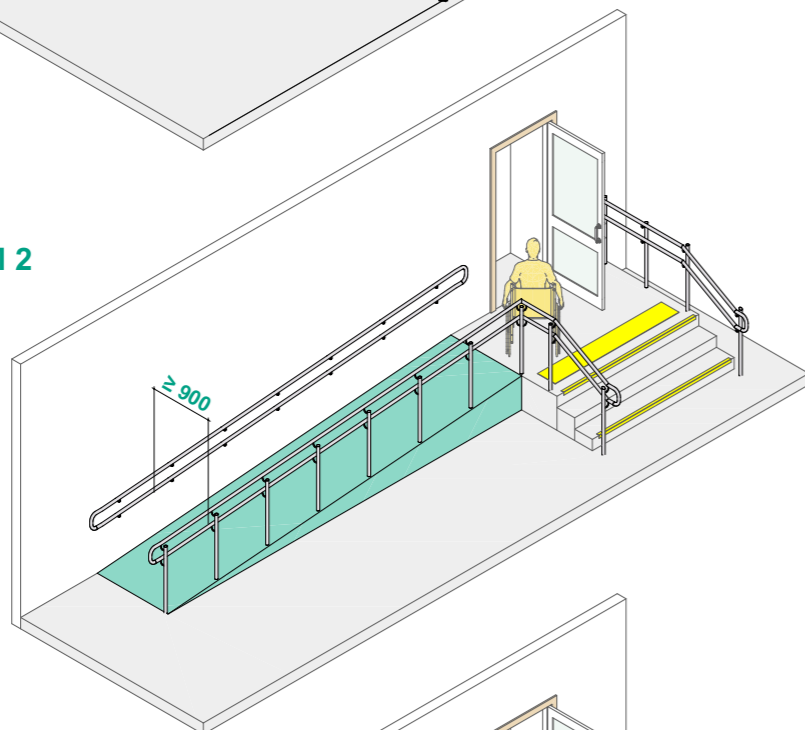

ТИП 3

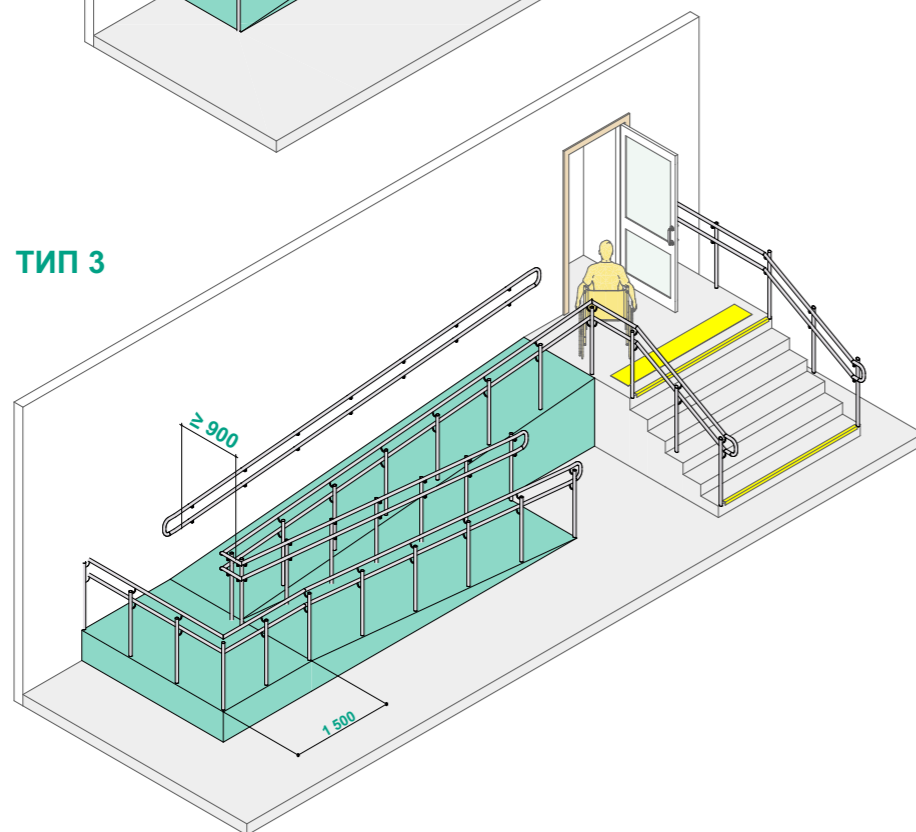

При новому будівництві житлових будинків і громадських будівель та споруд слід застосовувати принципи універсального дизайну, передбачаючи **усі входи і виходи будівлі**, в тому числі евакуаційні, **врівень з землею** без влаштування ганку. При цьому слід передбачати тверде покриття із дренажем та зливостоком.

(ДБН В.2.2-40:2018 п.6.1.1)

При реконструкції житлових будинків та громадських будівель і споруд допускається зберігання ганку за умови влаштування пандуса. [...] У разі неможливості влаштування пандуса слід застосовувати розумне пристосування у вигляді піднімальних пристроїв [...]

(ДБН В.2.2-40:2018 п.6.1.1)

ТИП 1

При перепаді висоти між ганком і тротуаром до 0,2 м рекомендовано влаштовувати плавний перехід мощення тротуару з ухилом не більше 5% до рівня ганку без огороження.

ТИП 2

При перепаді висоти між ганком і тротуаром від 0,2 до 0,8 м необхідно влаштовувати пандус із поручнями. Допускається влаштовувати пандуси без проміжних площадок.

ТИП 3

При перепаді висоти між ганком і тротуаром понад 0,8 м необхідно влаштовувати пандуси із проміжними площадками.





При новому будівництві житлових будинків і громадських будівель та споруд слід застосовувати принципи універсального дизайну, передбачаючи **усі входи і виходи будівлі**, в тому числі евакуаційні, **врівень з землею** без влаштування ганку. При цьому слід передбачати тверде покриття із дренажем та зливостоком.

(ДБН В.2.2-40:2018 п.6.1.1)

Ухил відкритих пандусів на шляхах руху і біля входу до будівлі визначають відповідно до висоти підйому пандуса (його маршу) та повинен становити **не більше ніж 4,6° (8 %, 1:12)**

Для розрахунку максимального ухилу і довжини пандуса під час нового будівництва слід керуватися **додатком Д**, під час капітального ремонту, реконструкції та інших типів будівельних робіт параметри зазначені у додатку Д є рекомендованими.

Ширина пандуса в просвіті має бути не менше ніж:

- з однібічним рухом - **1,2 м**;
- з двобічним рухом - **1,8 м**.

Для існуючих будівель під час капітального ремонту, реконструкції та реставрації допускається робити ширину пандуса в просвіті не менше ніж **0,9 м**.



Максимальна висота одного підйому відкритого пандусу на шляхах руху не повинна перевищувати 0,8 м. Перед та після кожного підйому необхідне влаштування горизонтальних майданчиків глибиною не менше ніж 1,5 м.

Пандуси ухилом 5% (1:20) і більше повинні мати з обох боків поручні.

(ДБН В.2.2-40:2018 п.5.3.1)

Відкриті пандуси повинні мати з обох боків поручні на висоті **0,7 м і 0,9 м**, а в місцях масового перебування дітей дошкільного віку - додатково на висоті **0,5 м**.

(ДБН В.2.2-40:2018 п.5.3.2)

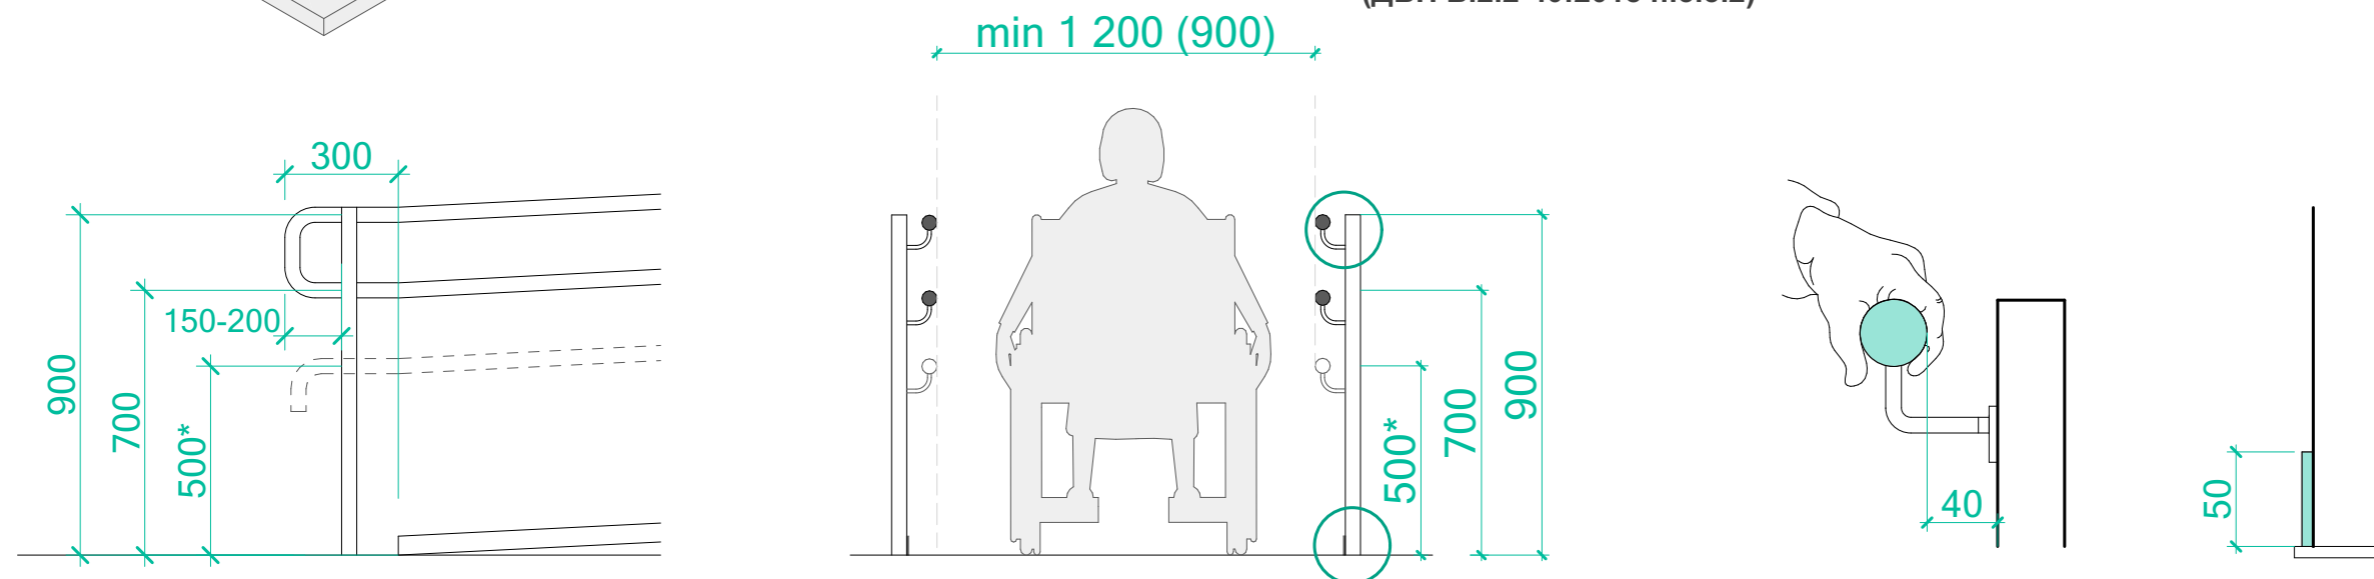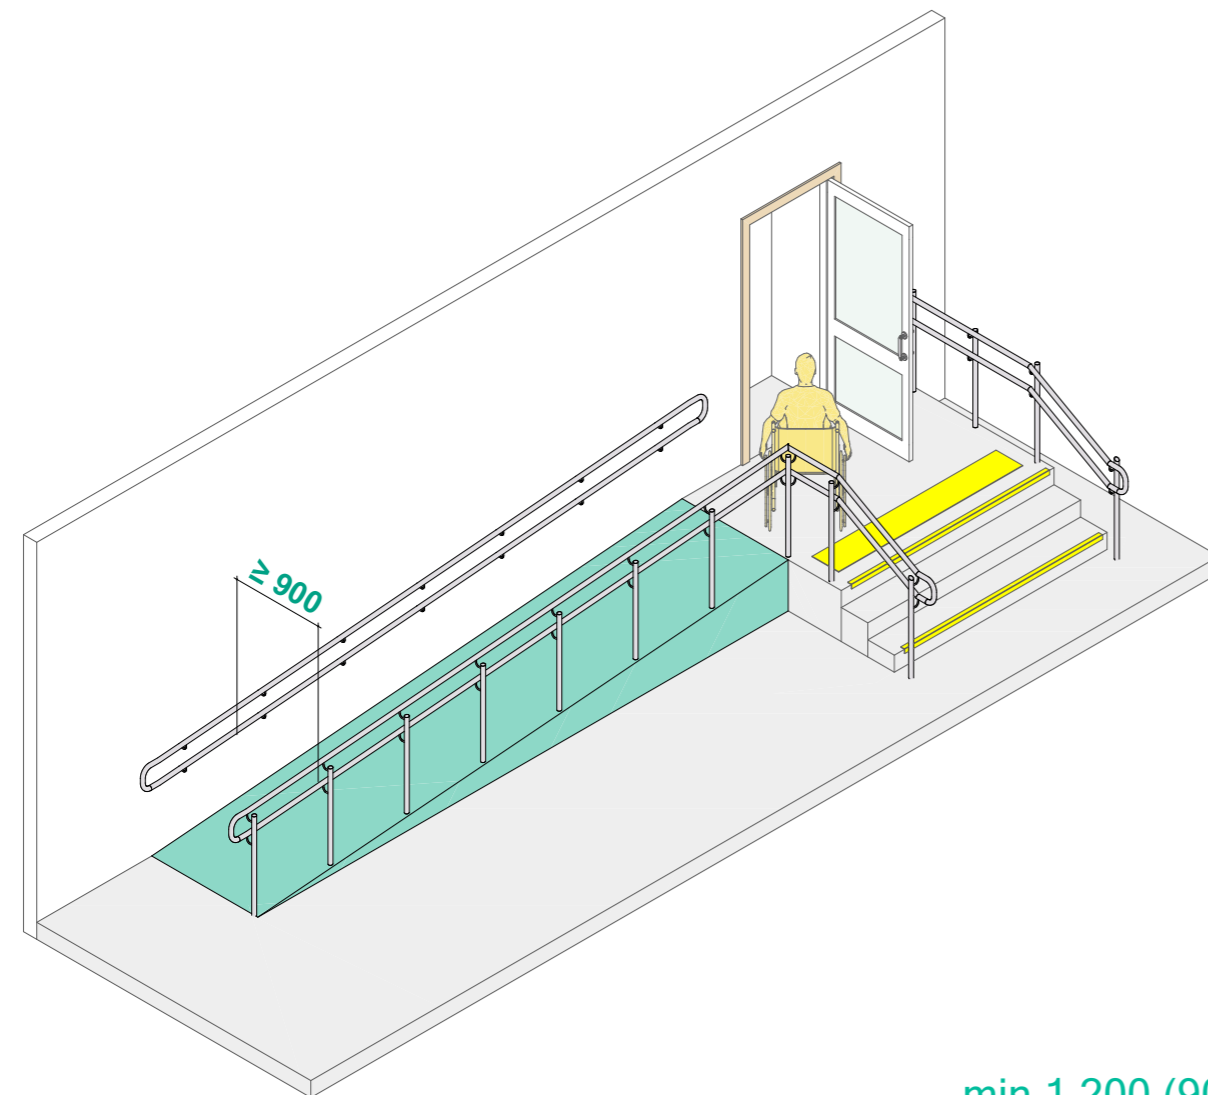

При новому будівництві житлових будинків і громадських будівель та споруд слід застосовувати принципи універсального дизайну, передбачаючи **усі входи і виходи будівлі**, в тому числі евакуаційні, **врівень з землею** без влаштування ганку. При цьому слід передбачати тверде покриття із дренажем та зливостоком.

(ДБН В.2.2-40:2018 п.6.1.1)

Ухил відкритих пандусів на шляхах руху і біля входу до будівлі визначають відповідно до висоти підйому пандуса (його маршу) та повинен становити **не більше ніж 4,6° (8 %, 1:12)**

Для розрахунку максимального ухилу і довжини пандуса під час нового будівництва слід керуватися **додатком Д**, під час капітального ремонту, реконструкції та інших типів будівельних робіт параметри зазначені у додатку Д є рекомендованими.

Ширина пандуса в просвіті має бути не менше ніж:

- з однібічним рухом - **1,2 м**;
- з двобічним рухом - **1,8 м**.

Для існуючих будівель під час капітального ремонту, реконструкції та реставрації допускається робити ширину пандуса в просвіті не менше ніж **0,9 м**.



Максимальна висота одного підйому відкритого пандусу на шляхах руху не повинна перевищувати 0,8 м. Перед та після кожного підйому необхідне влаштування горизонтальних майданчиків глибиною не менше ніж 1,5 м.

Пандуси ухилом 5% (1:20) і більше повинні мати з обох боків поручні.



(ДБН В.2.2-40:2018 п.5.3.1)

Відкриті пандуси повинні мати з обох боків поручні на висоті **0,7 м і 0,9 м**, а в місцях масового перебування дітей дошкільного віку - додатково на висоті **0,5 м**.


(ДБН В.2.2-40:2018 п.5.3.2)

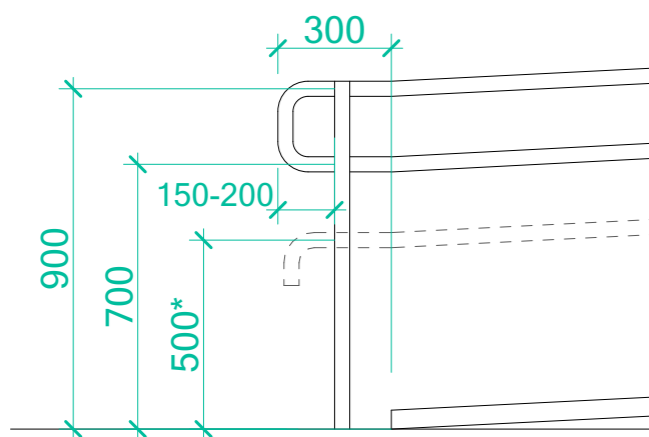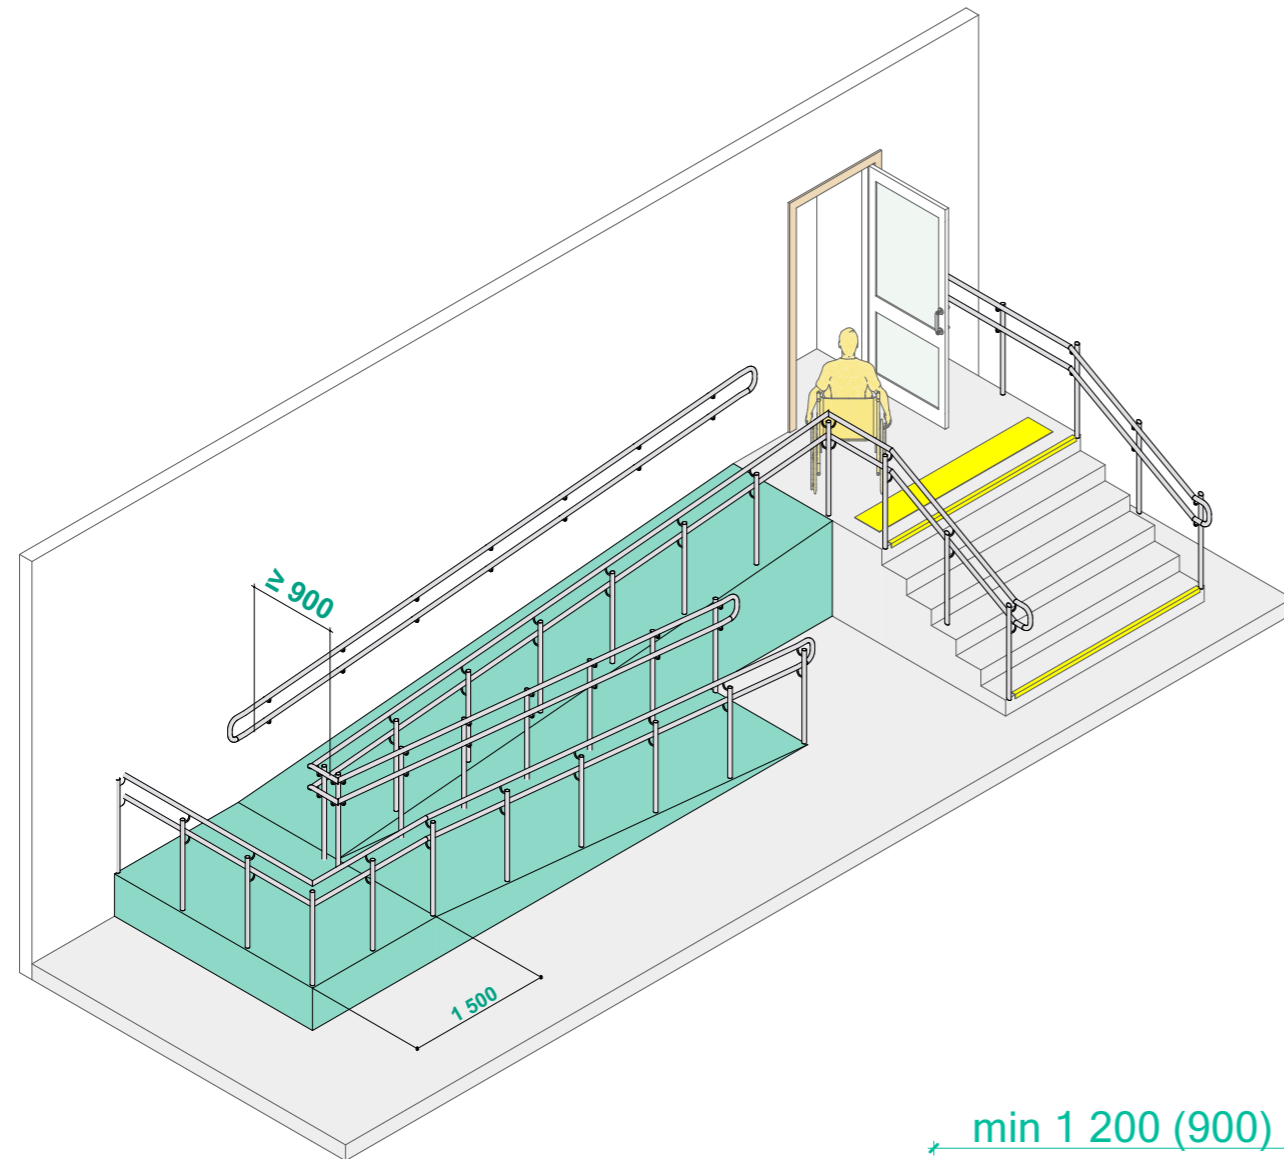

min 1 200 (900)

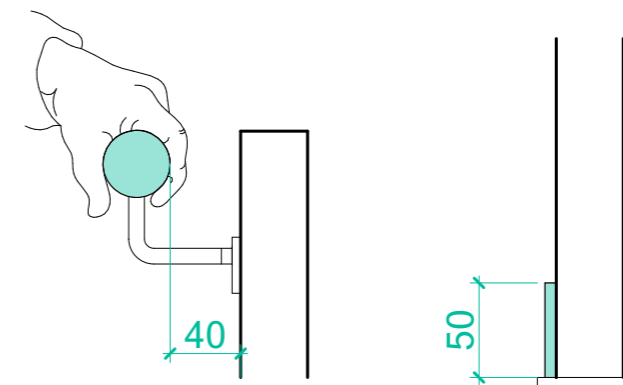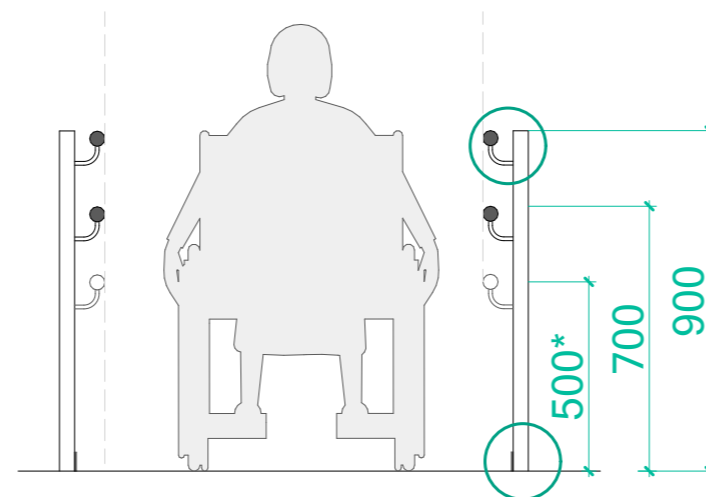

Варіант 1

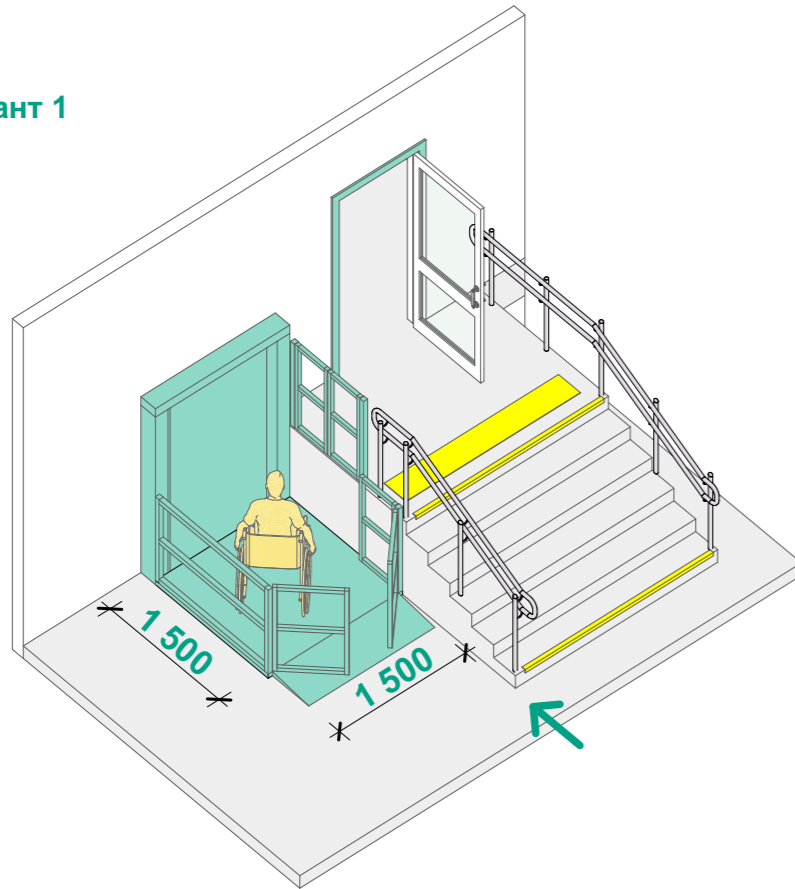

При новому будівництві житлових будинків і громадських будівель та споруд слід застосовувати принципи універсального дизайну, передбачаючи **усі входи і виходи будівлі**, в тому числі евакуаційні, **врівень з землею** без влаштування ґанку. При цьому слід передбачати тверде покриття із дренажем та зливостоком.


(ДБН В.2.2-40:2018 п.6.1.1)

При реконструкції житлових будинків та громадських будівель і споруд допускається зберігання ґанку за умови влаштування пандуса відповідно до цих норм [...]


У разі неможливості влаштування пандуса слід застосовувати розумне пристосування у вигляді **піднімальних пристроїв** згідно з вимогами ДСТУ EN 81-70, ДСТУ EN 81-40, ДСТУ EN 81-41.

(ДБН В.2.2-40:2018 п.6.1.8)


Варіант 2

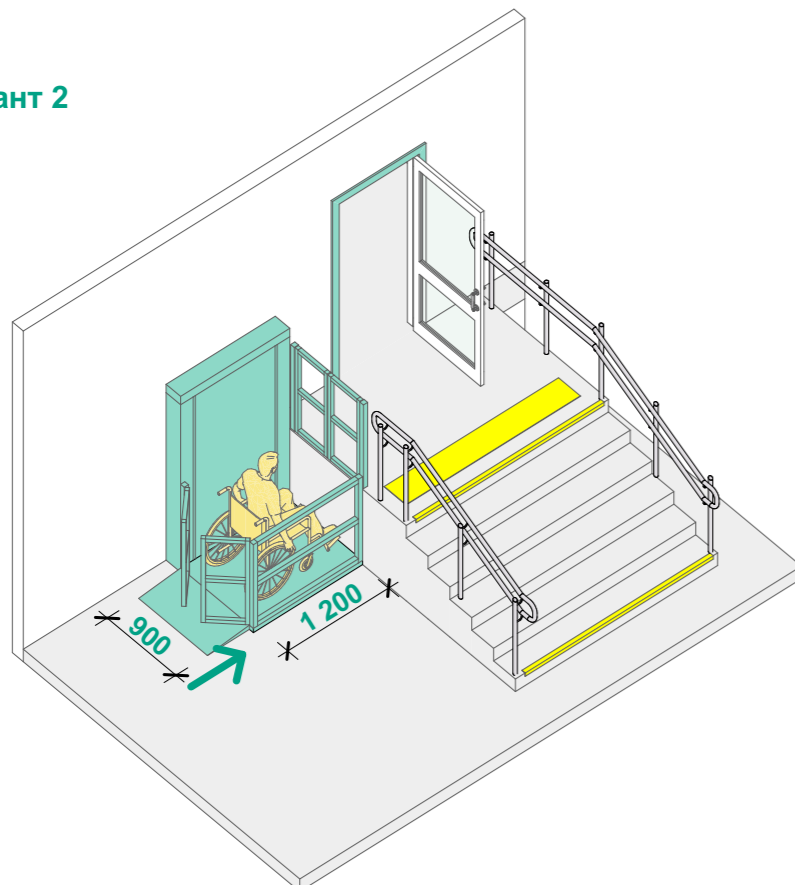

Варіант 1

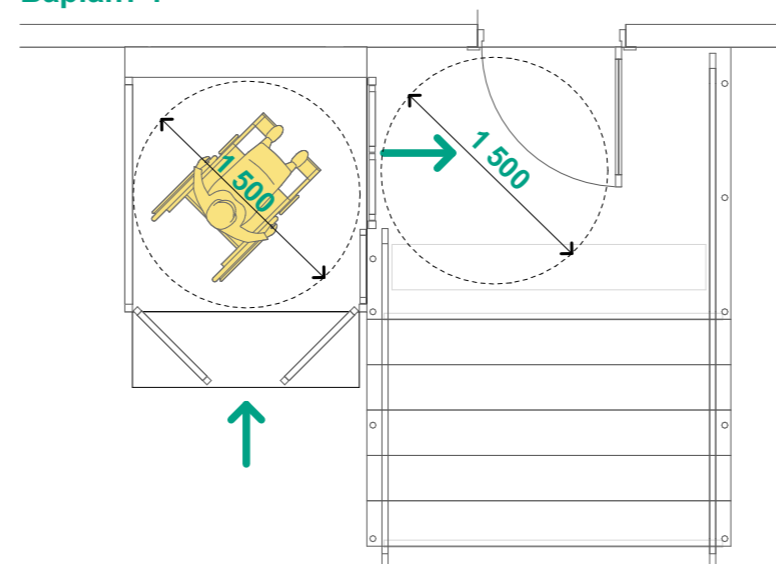

Варіант 2

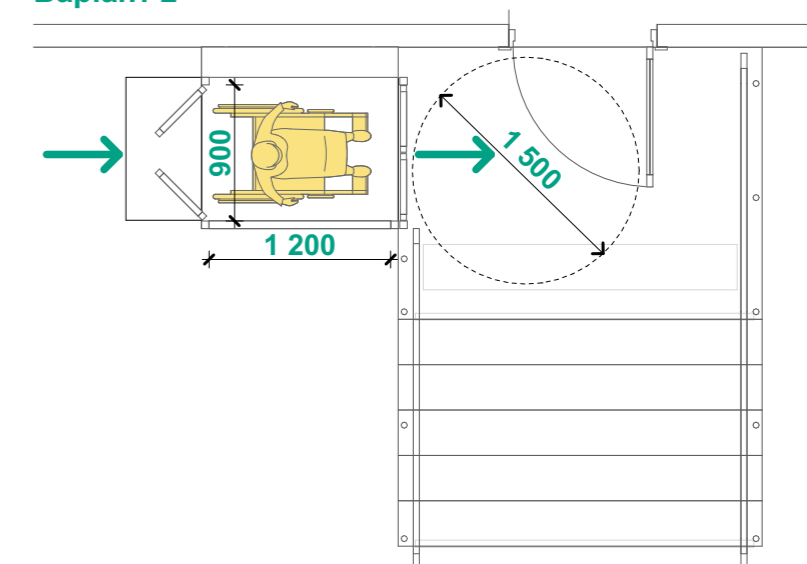

максимальний підйом, мм	максимальний ухил, см / м.	довжина пандусу, мм.
800	5	16 000
500	5	10 000
480	5,2	9 250
460	5,4	8 550
440	5,6	7 900
420	5,8	7 250
400	6	6 700
380	6,2	6 150
360	6,4	5 650
340	6,6	5 200
320	6,8	4 750
300	7,0	4 300
280	7,2	3 900
260	7,4	3 550
240	7,6	3 200
220	7,8	2 850
200	8	2 500

Ухил відкритих пандусів на шляхах руху і біля входу до будівлі визначають відповідно до висоти підйому пандуса (його маршу) та повинен становити **не більше ніж 4,6° (8 %, 1:12)**

Для розрахунку максимального ухилу і довжини пандуса під час нового будівництва слід керуватися **додатком Д**, під час капітального ремонту, реконструкції та інших типів будівельних робіт параметри зазначені у додатку Д є рекомендованими.



Максимальна висота одного підйому відкритого пандусу на шляхах руху не повинна перевищувати **0,8 м**. Перед та після кожного підйому необхідне влаштування горизонтальних площадок глибиною не менше ніж **1,5 м**.


Пандуси ухилом 5% (1:20) і більше повинні мати з обох боків поручні.

**(ДБН В.2.2-40:2018 п.5.3.1)**

У разі перепаду висот більше ніж 0,2 м необхідно встановлювати огорожу з поручнями.

**(ДБН В.2.2-40:2018 п.6.3.2.5)**

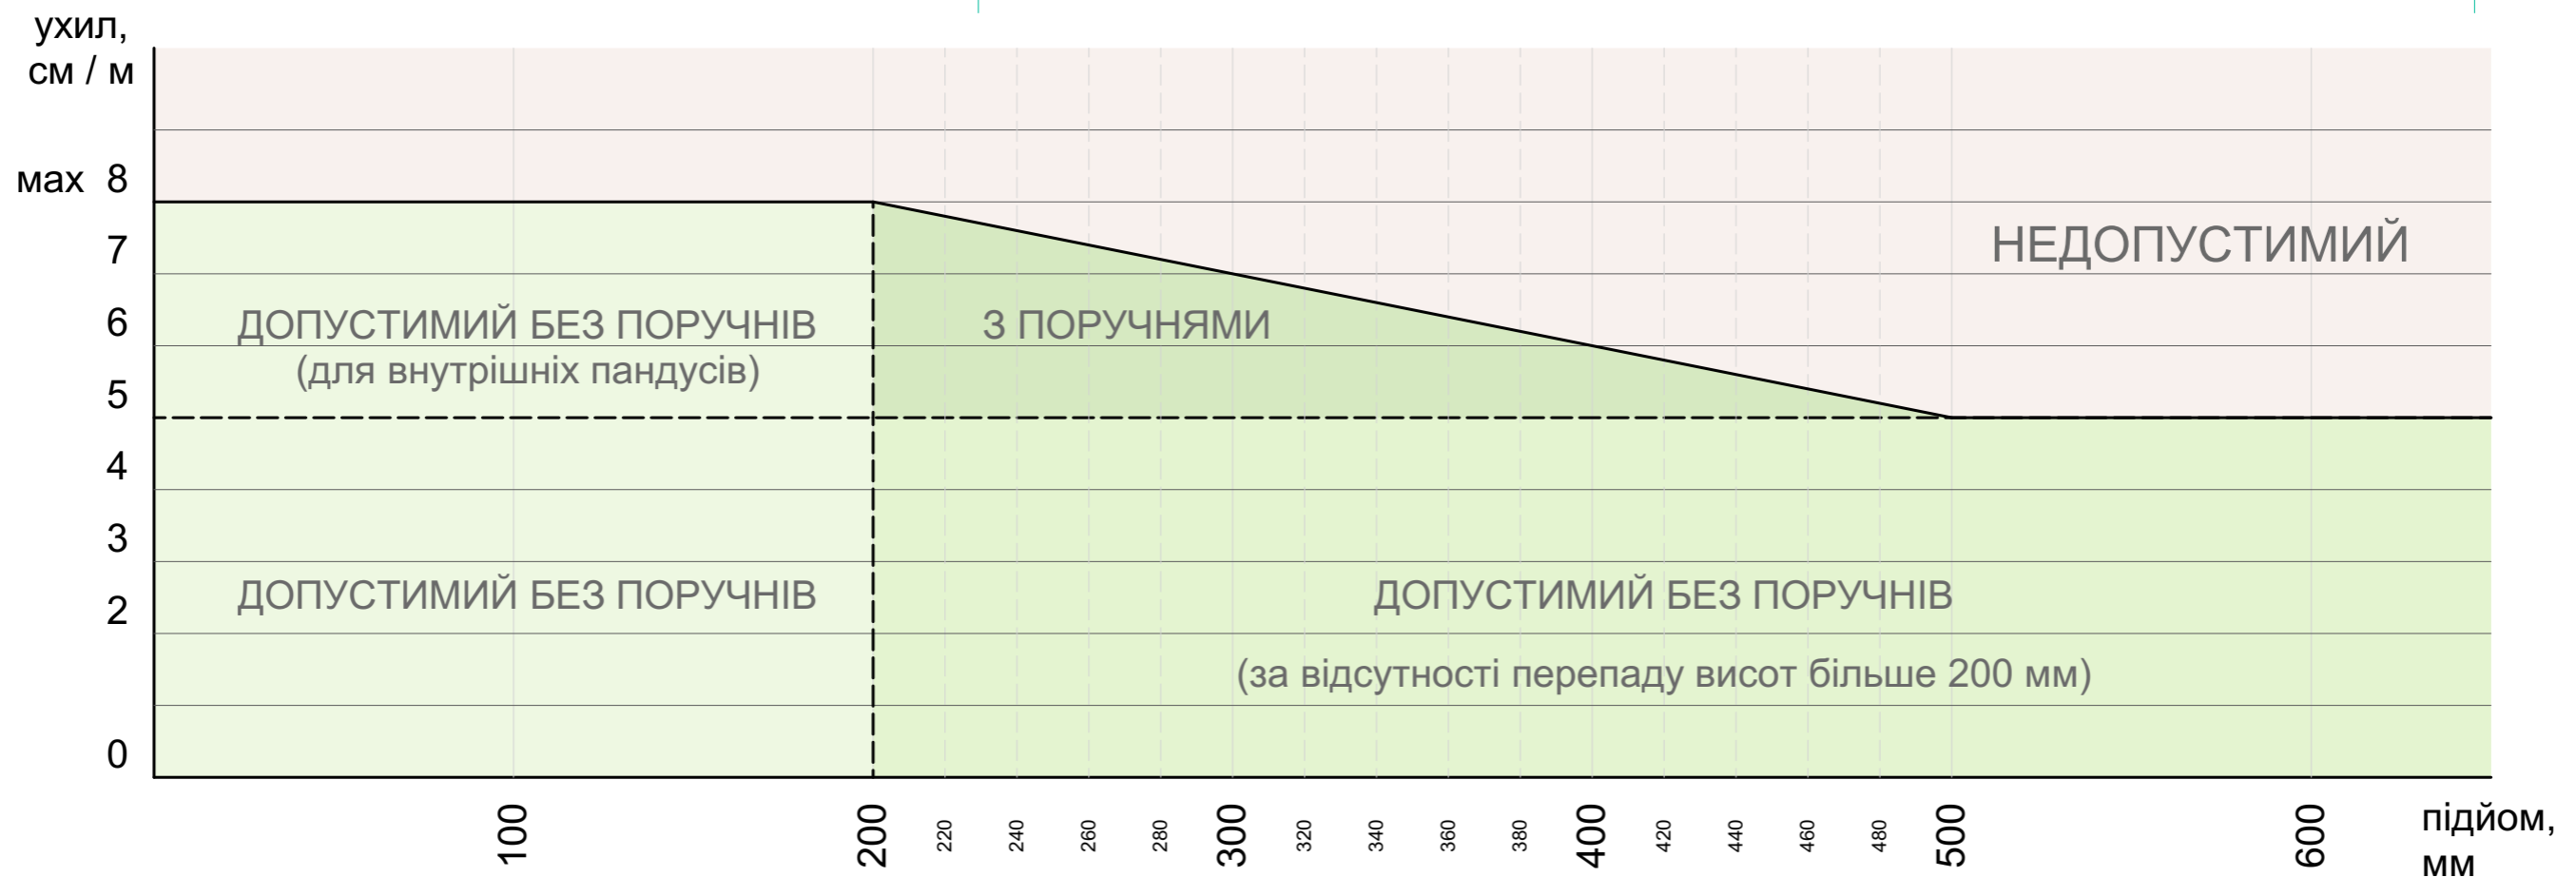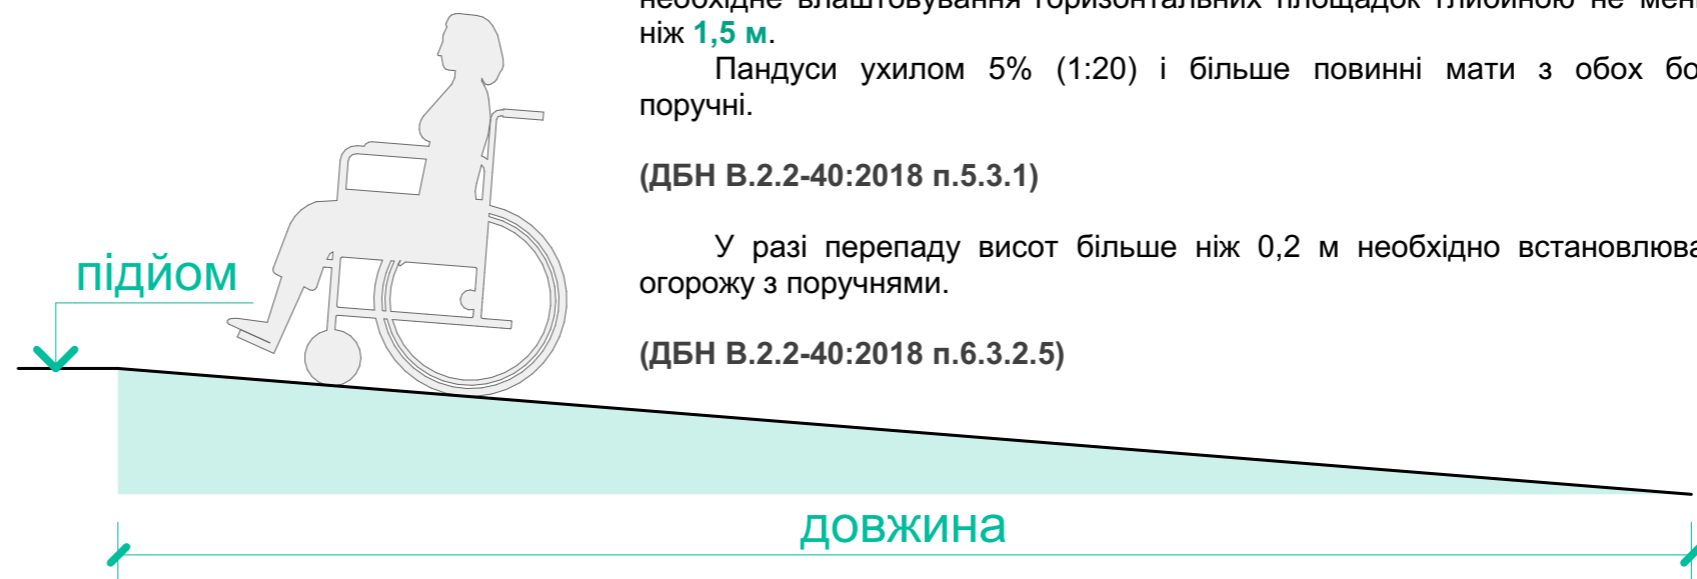

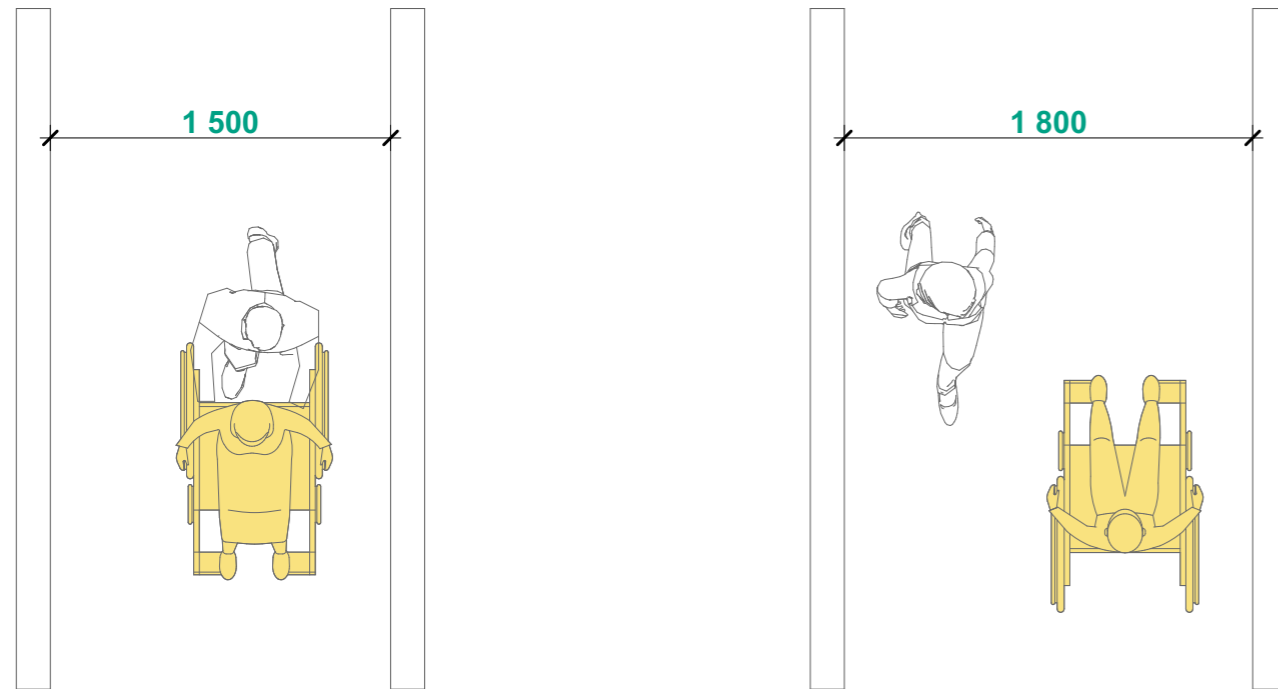

Ширина шляху руху в коридорах, приміщеннях, галереях громадських будівель у чистоті повинна бути не менше:

- під час руху в одному напрямку **1,5 м**;
- під час зустрічного руху **1,8 м**.

Під час капітального ремонту допускається звуження ширину шляху руху в просвіті до 1,2 м.

Ширину проходу в приміщенні з обладнанням і меблями слід приймати не менше ніж 1,2 м.

Ширина балконів і лоджій повинна бути не менше ніж 1,5 м.

Ширину коридора або переходу в інший будинок слід приймати не менше ніж 2,0 м.


(ДБН В.2.2-40:2018 п.6.2.4)

Ширина просвіту дверей приміщень має бути, не менш:

- при новому будівництві - **0,9 м**;
- при капітальному ремонті, реконструкції, реставрації - **0,8 м**.

При глибині відкритого прорізу більше ніж 1,0 м ширину прорізу слід приймати по ширині комунікаційного проходу, але не менше ніж 1,2 м.


(ДБН В.2.2-40:2018 п.6.2.2)

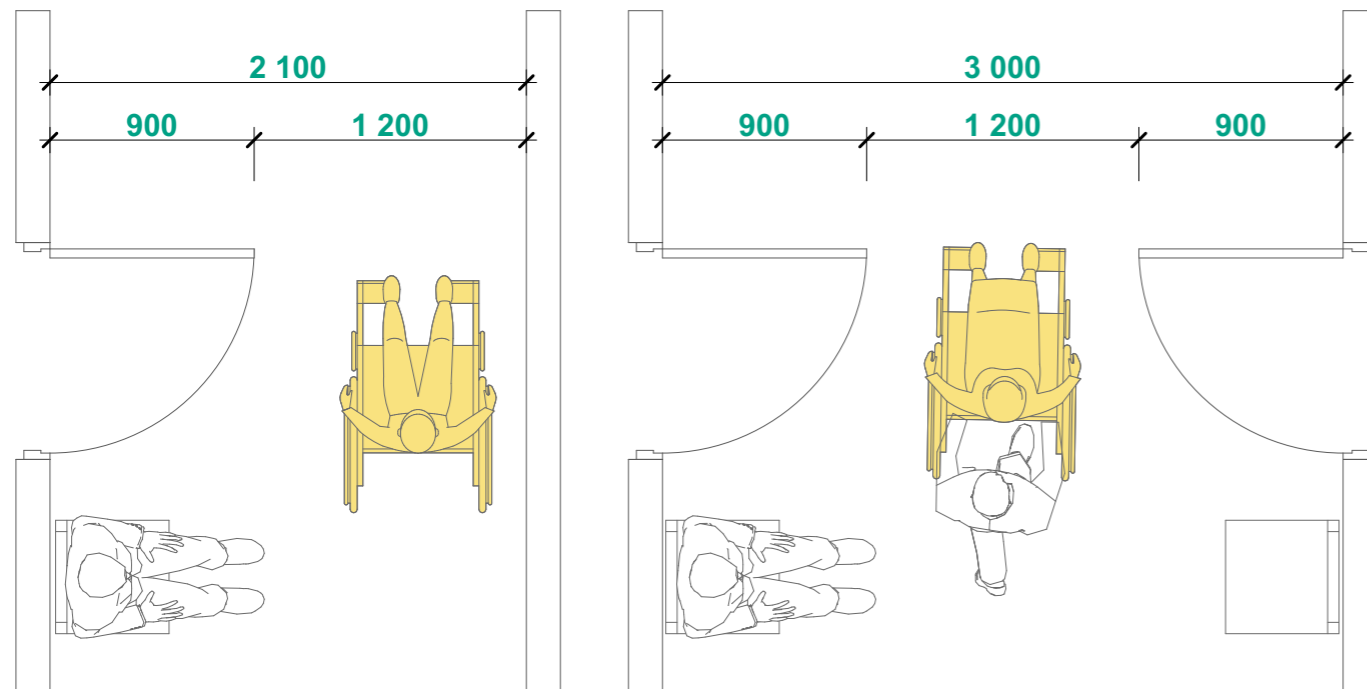


Зовнішні входні двері рекомендується проектувати без порогів.

За необхідності влаштування порогів висота кожного елемента порогу не повинна перевищувати 0,02 м. При цьому слід виконувати скоси/пандус не більше ніж 0,3 м у довжину і максимальним ухилом 8 % (1:12). Усі пороги повинні бути контрастно виділені.

(ДБН В.2.2-40:2018 п.6.1.4)

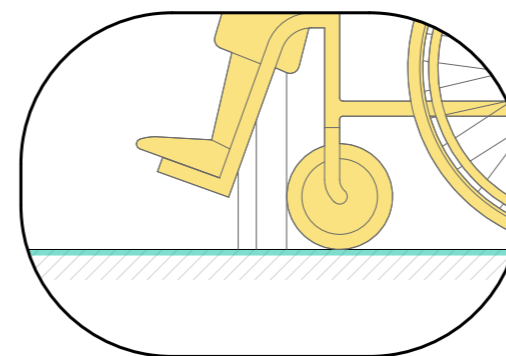


рекомендовано

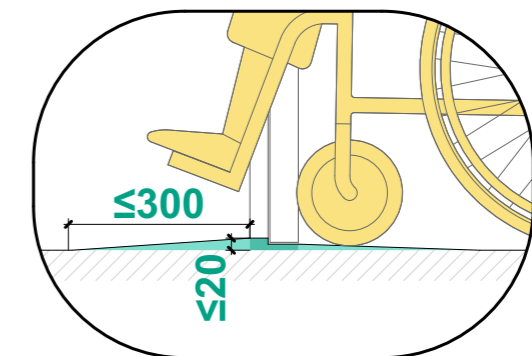

допустимо



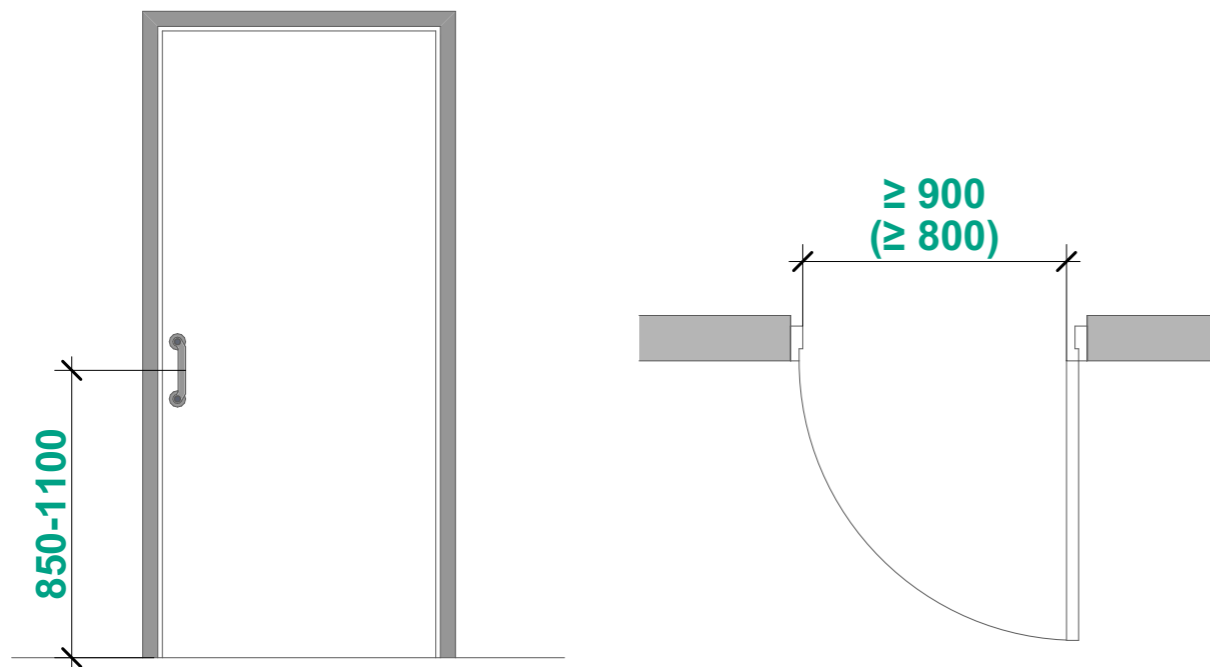

Ширина провітрів дверей приміщень має бути, не менш:

- при новому будівництві - **0,9 м**;
- при капітальному ремонті, реконструкції, реставрації - **0,8 м**.

(ДБН В.2.2-40:2018 п.6.2.2)


За необхідності влаштування порогів висота кожного елемента порогу не повинна перевищувати 0,02 м. При цьому слід виконувати скоси/пандус не більше ніж 0,3 м у довжину і максимальним ухилом 8 % (1:12). Усі пороги повинні бути контрастно виділені.

(ДБН В.2.2-40:2018 п.6.1.4)

У разі збігу кольорів в інтер'єрі чи екстер'єрі необхідно забезпечувати їхнє контрастне співвідношення для наступних об'єктів, елементів та конструкцій шляхом застосування стандартних (універсальних) або спеціальних рішень, віддаючи перевагу стандартним (універсальним) рішенням.

(ДБН В.2.2-40:2018 п.8.4.2.2а)

#### контрастне маркування

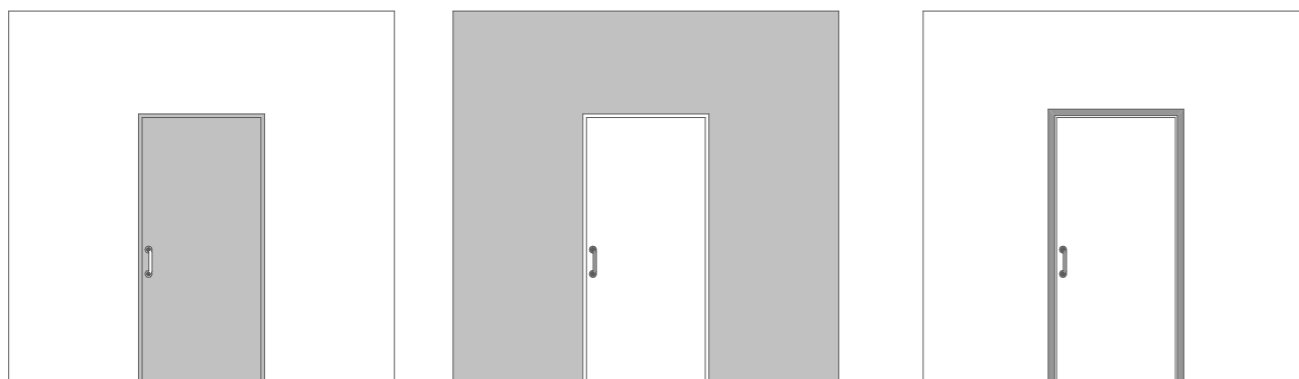

Прилади для відчинення і зачинення дверей, горизонтальні поручні, а також ручки, важелі, крани і кнопки різних апаратів, отвори торговельних і квиткових автоматів та інші пристрої усередині будівлі слід встановлювати на висоті не більше ніж **1,1 м** і не менше ніж **0,85 м** від підлоги і на відстані не менше ніж 0,4 м від бічної стіни приміщення або іншої вертикальної поверхні.



(ДБН В.2.2-40:2018 п.6.4.6)

Прилади відчинення і зачинення дверей повинні мати форму, яка дозволяє керувати ними однією рукою (кулаком) і не вимагає застосування великих зусиль або поворотів руки у зап'ясті.


Ручки дверей, розташованих у куті коридору або приміщення, повинні розміщуватися на відстані від бічної стіни не менше ніж 0,6 м. Зазначені елементи дверей слід виділяти контрастним кольором.

(ДБН В.2.2-40:2018 п.6.4.7)

#### прилади відчинення / зачинення

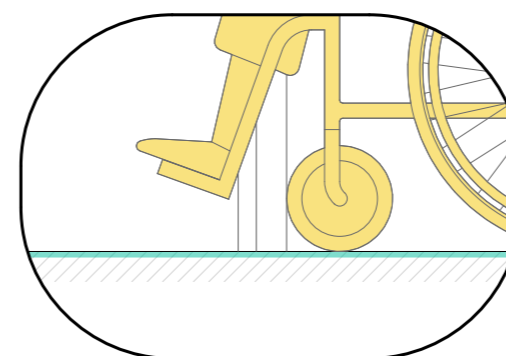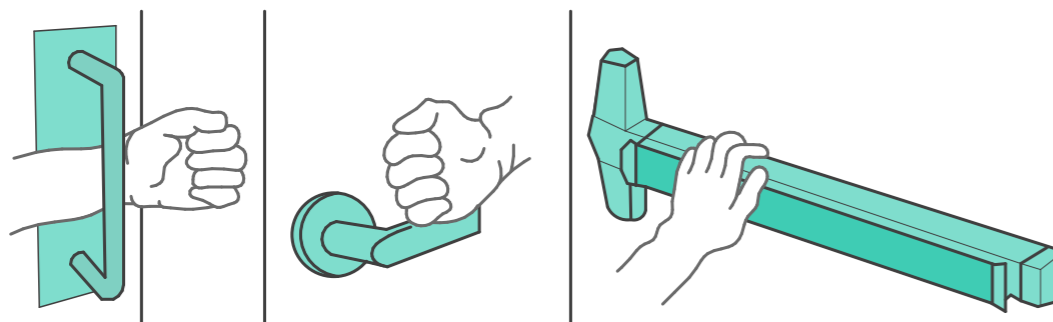


рекомендовано

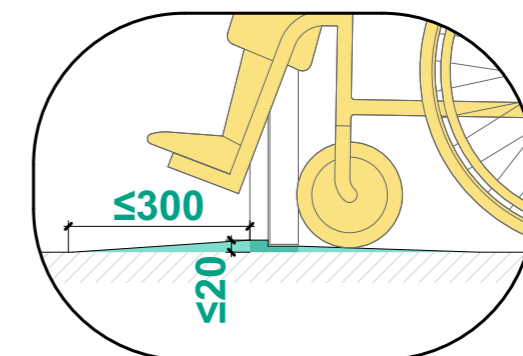

допустимо



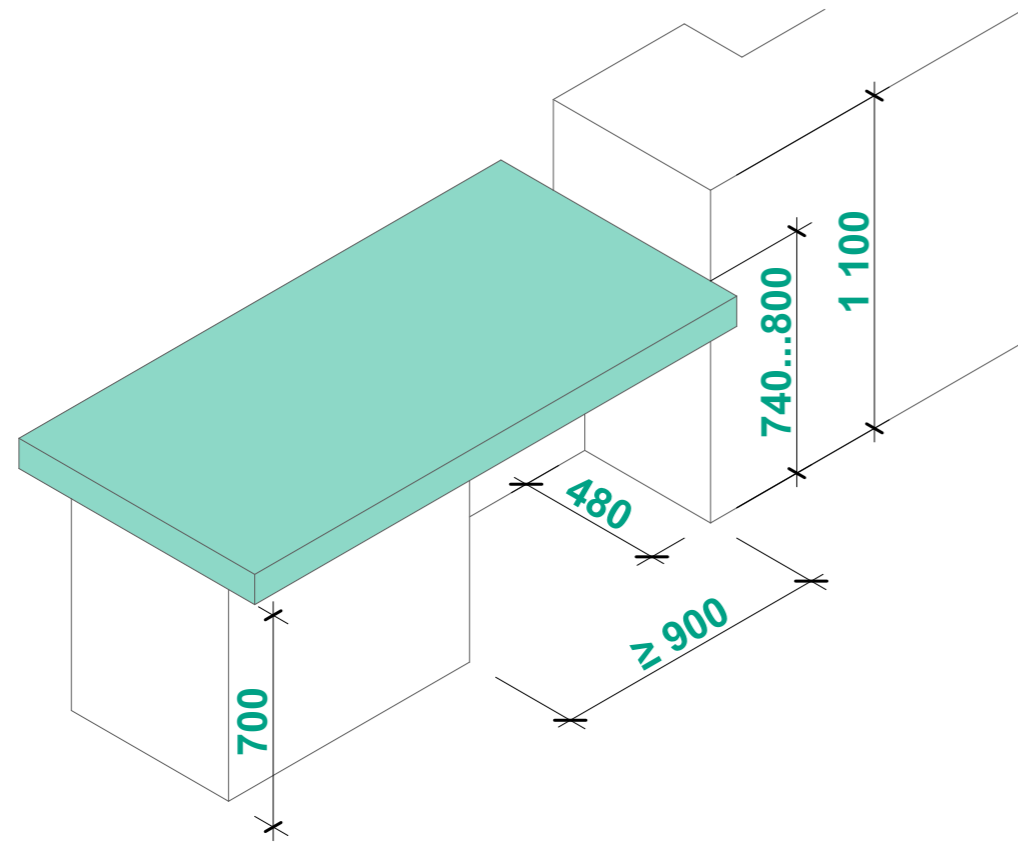

За наявності декількох ідентичних місць (приладів, пристроїв) обслуговування відвідувачів **5 %** їхньої загальної кількості, але **не менше одного**, повинні бути запроектовані так, щоб ними могла скористатися особа з інвалідністю

(ДБН В.2.2-40:2018 п.7.2.2)

Для осіб з порушенням опорно-рухового апарату, які працюють стоячи, робоча поверхня прилавку повинна бути заввишки **0,95-1,11 м**, а для тих, хто працює сидячи - **0,74-0,8 м**.

(ДБН В.2.2-40:2018 п.7.2.3)


При проектуванні інтер'єрів, підбиранні та розміщенні приладів і пристроїв, технологічного й іншого обладнання слід виходити з того, що зона досяжності для відвідувача у кріслі колісному повинна знаходитися в межах:

- не вище ніж **1,4 м** і не нижче ніж **0,3 м** від підлоги при розташуванні збоку від відвідувача;

- не вище ніж **1,2 м** і не нижче ніж **0,4 м** від підлоги при фронтальному підході.


Поверхня столів індивідуального користування, прилавків і інших місць обслуговування, що використовуються відвідувачами на кріслах колісних, повинна знаходитися на висоті не більше ніж **0,8 м** над рівнем підлоги.

(ДБН В.2.2-40:2018 п.7.2.7)

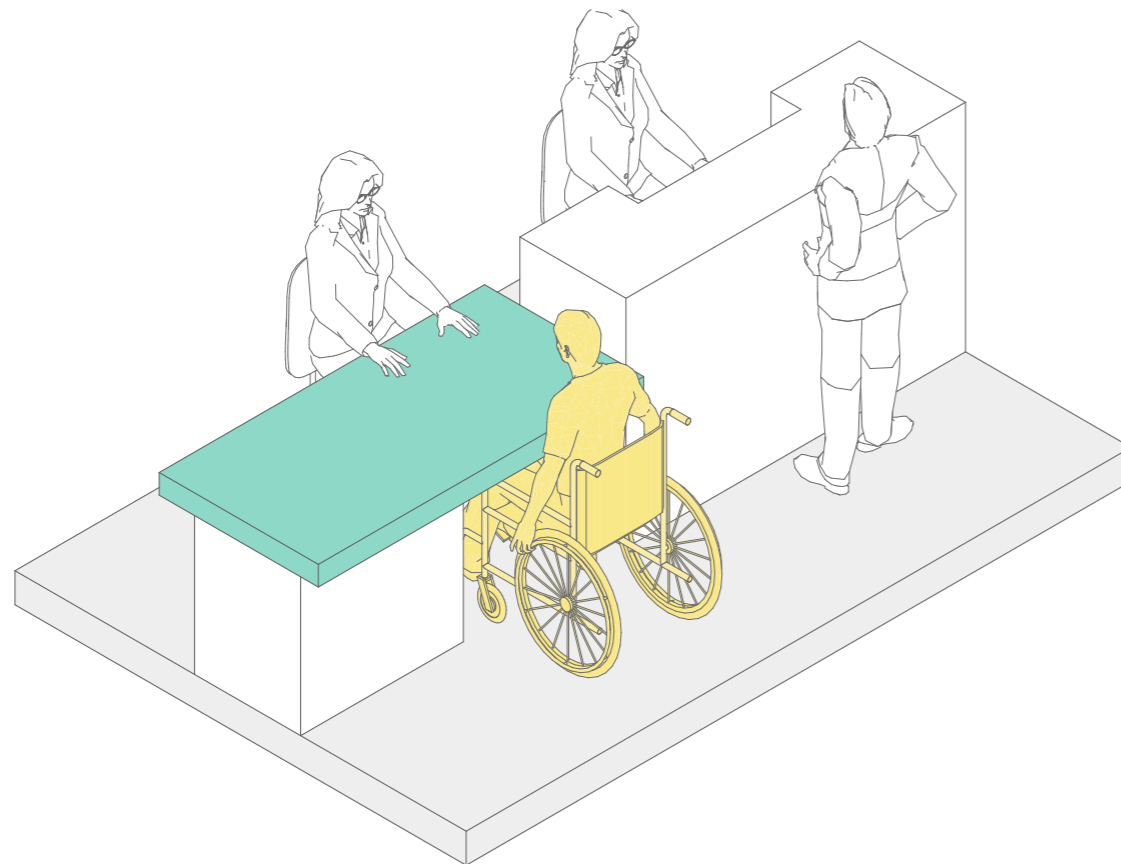


## Універсальна кабіна туалету загального користування

# 2.13

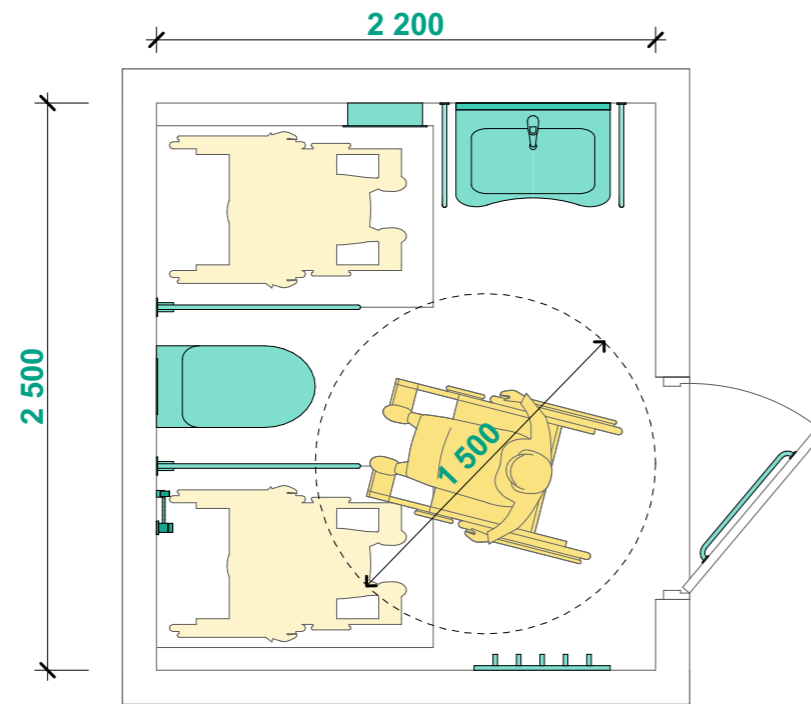


### ТИП 1

Рекомендований варіант влаштування універсальної кабіни. Можливість доступу до унітазу з двох сторін для універсальної зручності. Доступний зручний розворот.

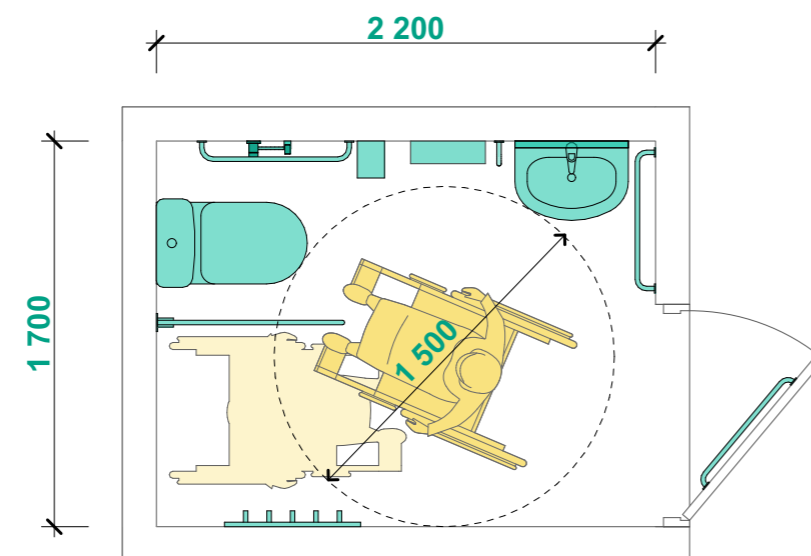

### ТИП 2

Мінімально допустимий варіант при новому будівництві. Можливість доступу до унітазу лише з однієї сторони. Дозволяє зручний розворот.

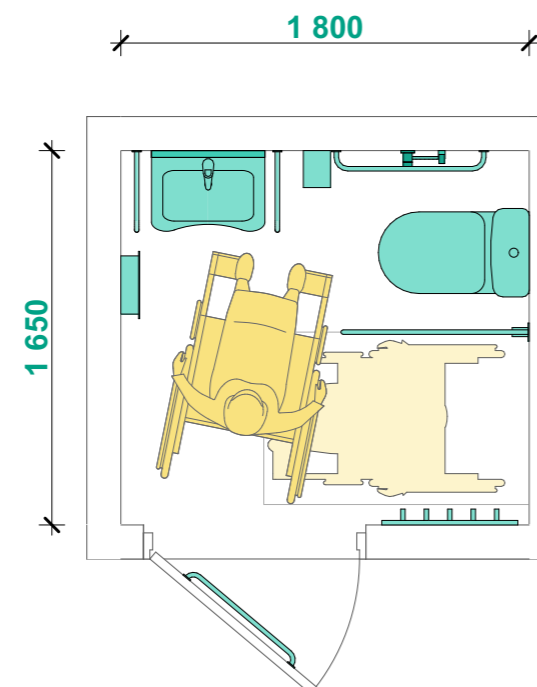

### ТИП 3

Мінімально допустимий варіант при реконструкції та капітальному ремонті. Можливість доступу до унітазу лише з однієї сторони.



## Універсальне санітарно-гігієнічне приміщення з доступом до унітазу з обох боків

Під час нового будівництва універсальна кабіна туалету загального користування та універсальне санітарно-гігієнічне приміщення повинні мати розміри в плані не менше ніж: ширина – не менше ніж **1,7 м**; глибина – не менше ніж **2,2 м**.



Під час реконструкції та капітального ремонту універсальне санітарно-гігієнічне приміщення та універсальна кабіна туалету загального користування повинні мати розміри в плані не менше ніж: ширина – не менше ніж **1,65 м**; глибина – не менше ніж **1,8 м**. Рекомендовані розміри 1,7 м x 2,2 м. При цьому проектне рішення має забезпечувати можливість маневрування на кріслі колісному. (ДБН В.2.2-40:2018 п.11.6.1)

В універсальній кабіні туалету загального користування та універсальному санітарно-гігієнічному приміщенні слід передбачити унітаз з розміщенням від умивальника **гнучкого шлангу з душовою сіткою** або унітаз з функцією біде. Для відведення води слід передбачити трап згідно з вимогами ДБН В.2.5-64. (ДБН В.2.2-40:2018 п.11.6.2)


По обидва боки унітазу встановлюються **поручні**. Поручні розміщуються таким чином, щоб відстань між ними становила **0,7 - 0,75 м**. Принаймні один з поручнів повинен бути відкидним. Поручні встановлюються на висоті **0,7-0,8 м** від підлоги. Довжина поручнів повинна простягатися на відстань не менше ніж 0,15 м далі переднього краю сидіння унітаза. (ДБН В.2.2-40:2018 п.11.6.4)

Умивальник встановлюється на висоті **0,75 м - 0,85 м** від рівня підлоги, та не повинен мати опору. Крани повинні мати змішувачі важільного типу або мати сенсорний датчик. Відстань до регулятора крана від передньої частини умивальника повинна становити **не більше 300 мм**. (ДБН В.2.2-40:2018 п.11.6.3)

Двері повинні бути у простві завширшки не менше ніж **0,9 м** (при капітальному ремонті та реконструкції допускається не менше ніж **0,8 м**), **без порогів** і відчинятися назовні. На внутрішньому боці дверного полотна, на висоті 0,6 – 0,9 м. від рівня підлоги, встановлюється **горизонтальна ручка** довжиною 450-600 мм. (ДБН В.2.2-40:2018 п.11.6.5)

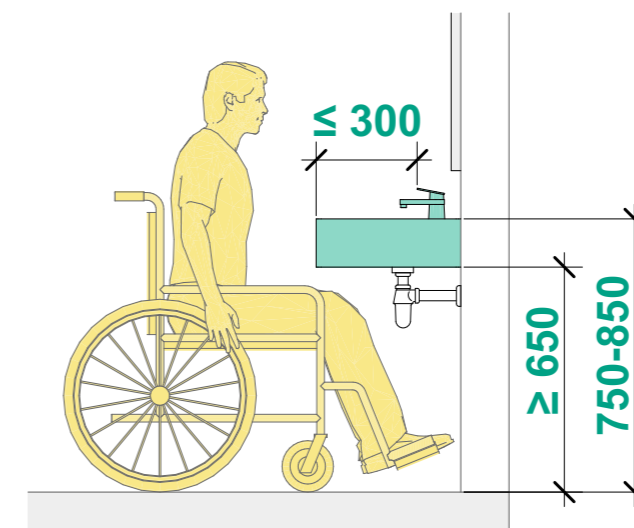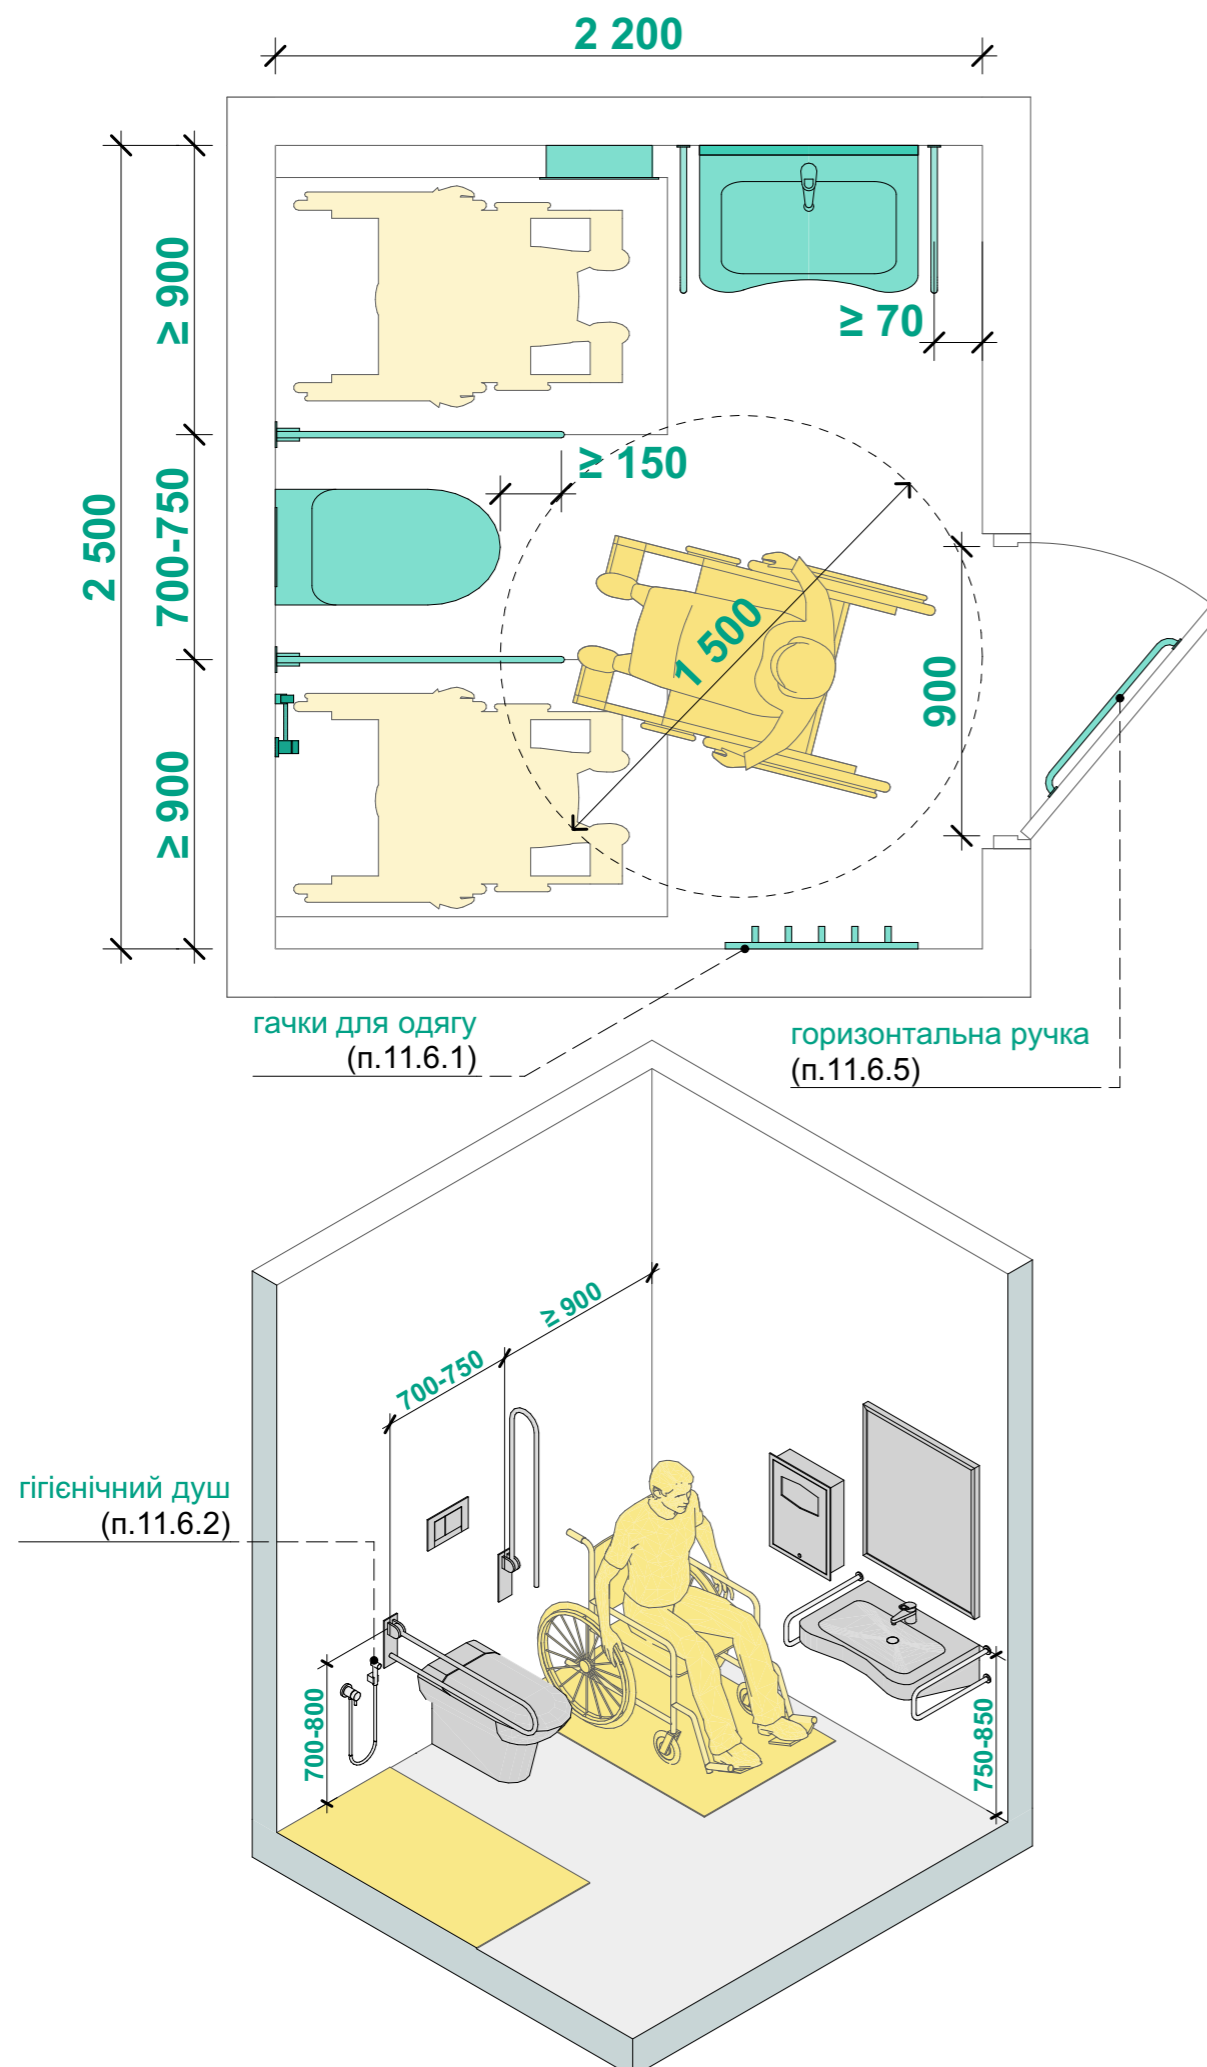


## Універсальне санітарно-гігієнічне приміщення з доступом до унітазу з одного боку

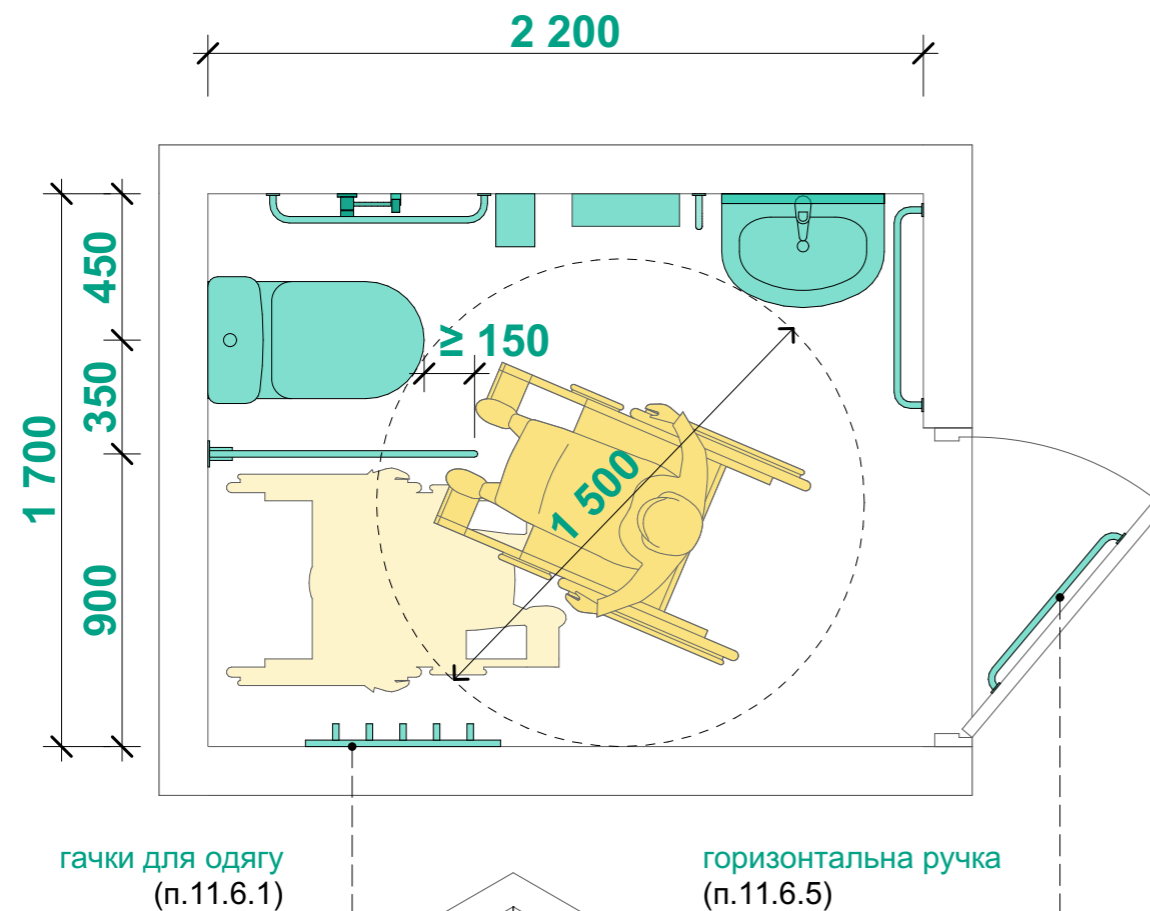

гачки для одягу  
(п.11.6.1)

горизонтальна ручка  
(п.11.6.5)

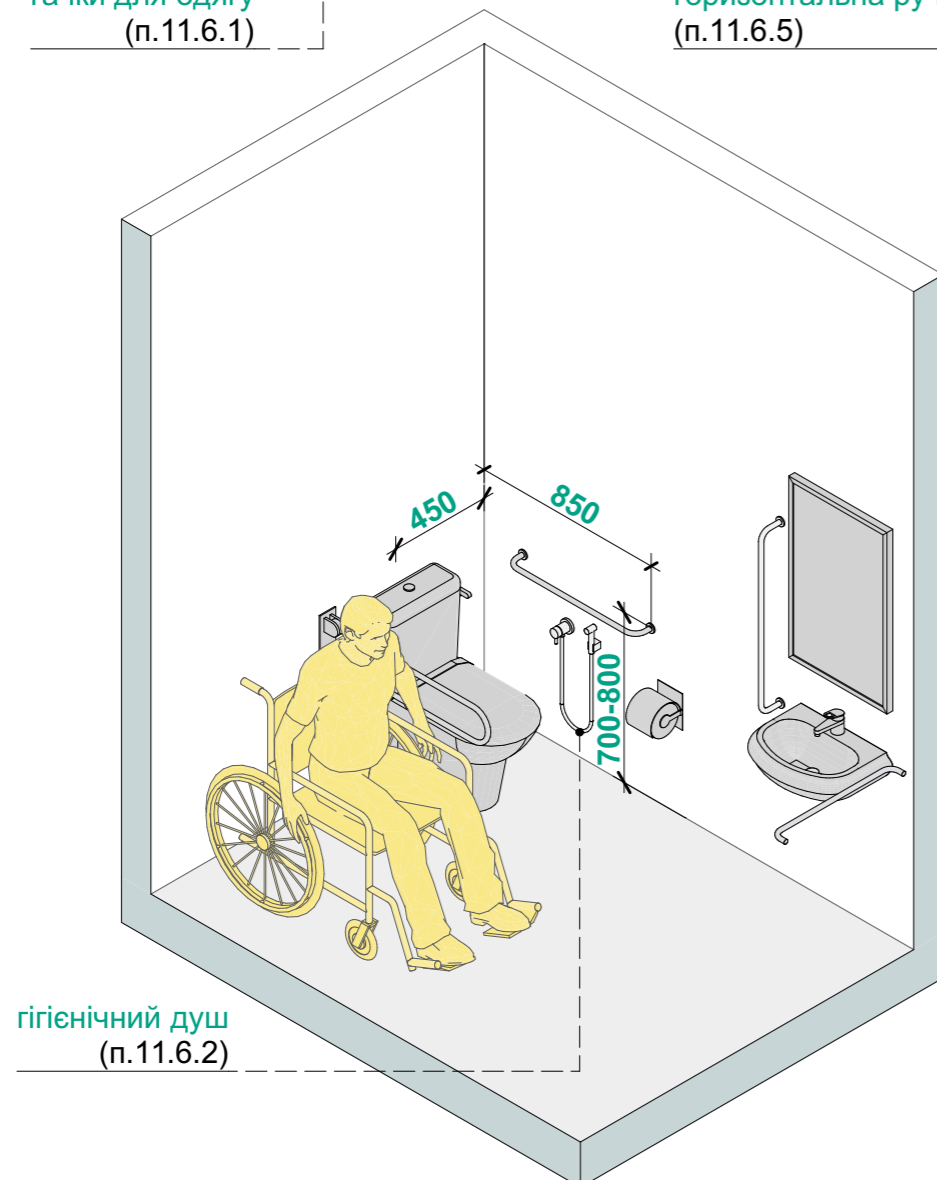

гігієнічний душ  
(п.11.6.2)

Під час нового будівництва універсальна кабіна туалету загального користування та універсальне санітарно-гігієнічне приміщення повинні мати розміри в плані не менше ніж: ширина – не менше ніж **1,7 м**; глибина – не менше ніж **2,2 м**.


Під час реконструкції та капітального ремонту універсальне санітарно-гігієнічне приміщення та універсальна кабіна туалету загального користування повинні мати розміри в плані не менше ніж: ширина – не менше ніж **1,65 м**; глибина – не менше ніж **1,8 м**. Рекомендовані розміри 1,7 м x 2,2 м. При цьому проектне рішення має забезпечувати можливість маневрування на кріслі колісному.  
(ДБН В.2.2-40:2018 п.11.6.1)

В універсальній кабіні туалету загального користування та універсальному санітарно-гігієнічному приміщенні слід передбачити унітаз з розміщенням від умивальника **гнучкого шлангу з душовою сіткою** або унітаз з функцією біде. Для відведення води слід передбачити трап згідно з вимогами ДБН В.2.5-64.  
(ДБН В.2.2-40:2018 п.11.6.2)


По обидва боки унітазу встановлюються **поручні**. Поручні розміщуються таким чином, щоб відстань між ними становила **0,7 - 0,75 м**. Принаймні один з поручнів повинен бути відкидним. Поручні встановлюються на висоті **0,7-0,8 м** від підлоги. Довжина поручнів повинна простягатися на відстань не менше ніж 0,15 м далі переднього краю сидіння унітаза.  
(ДБН В.2.2-40:2018 п.11.6.4)

Умивальник встановлюється на висоті **0,75 м - 0,85 м** від рівня підлоги, та не повинен мати опору. Крани повинні мати змішувачі важільного типу або мати сенсорний датчик. Відстань до регулятора крана від передньої частини умивальника повинна становити **не більше 300 мм**.  
(ДБН В.2.2-40:2018 п.11.6.3)

Двері повинні бути у простві завширшки не менше ніж **0,9 м** (при капітальному ремонті та реконструкції допускається не менше ніж **0,8 м**), **без порогів** і відчинятися назовні. На внутрішньому боці дверного полотна, на висоті 0,6 – 0,9 м. від рівня підлоги, встановлюється **горизонтальна ручка** довжиною 450-600 мм.  
(ДБН В.2.2-40:2018 п.11.6.5)

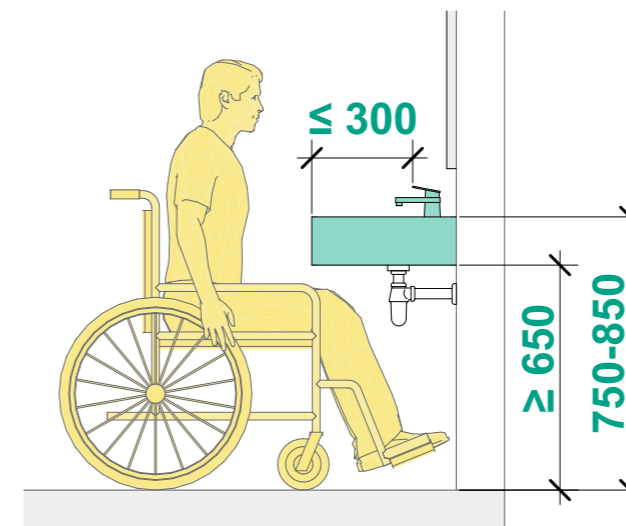

## Універсальне санітарно-гігієнічне приміщення мінімального розміру

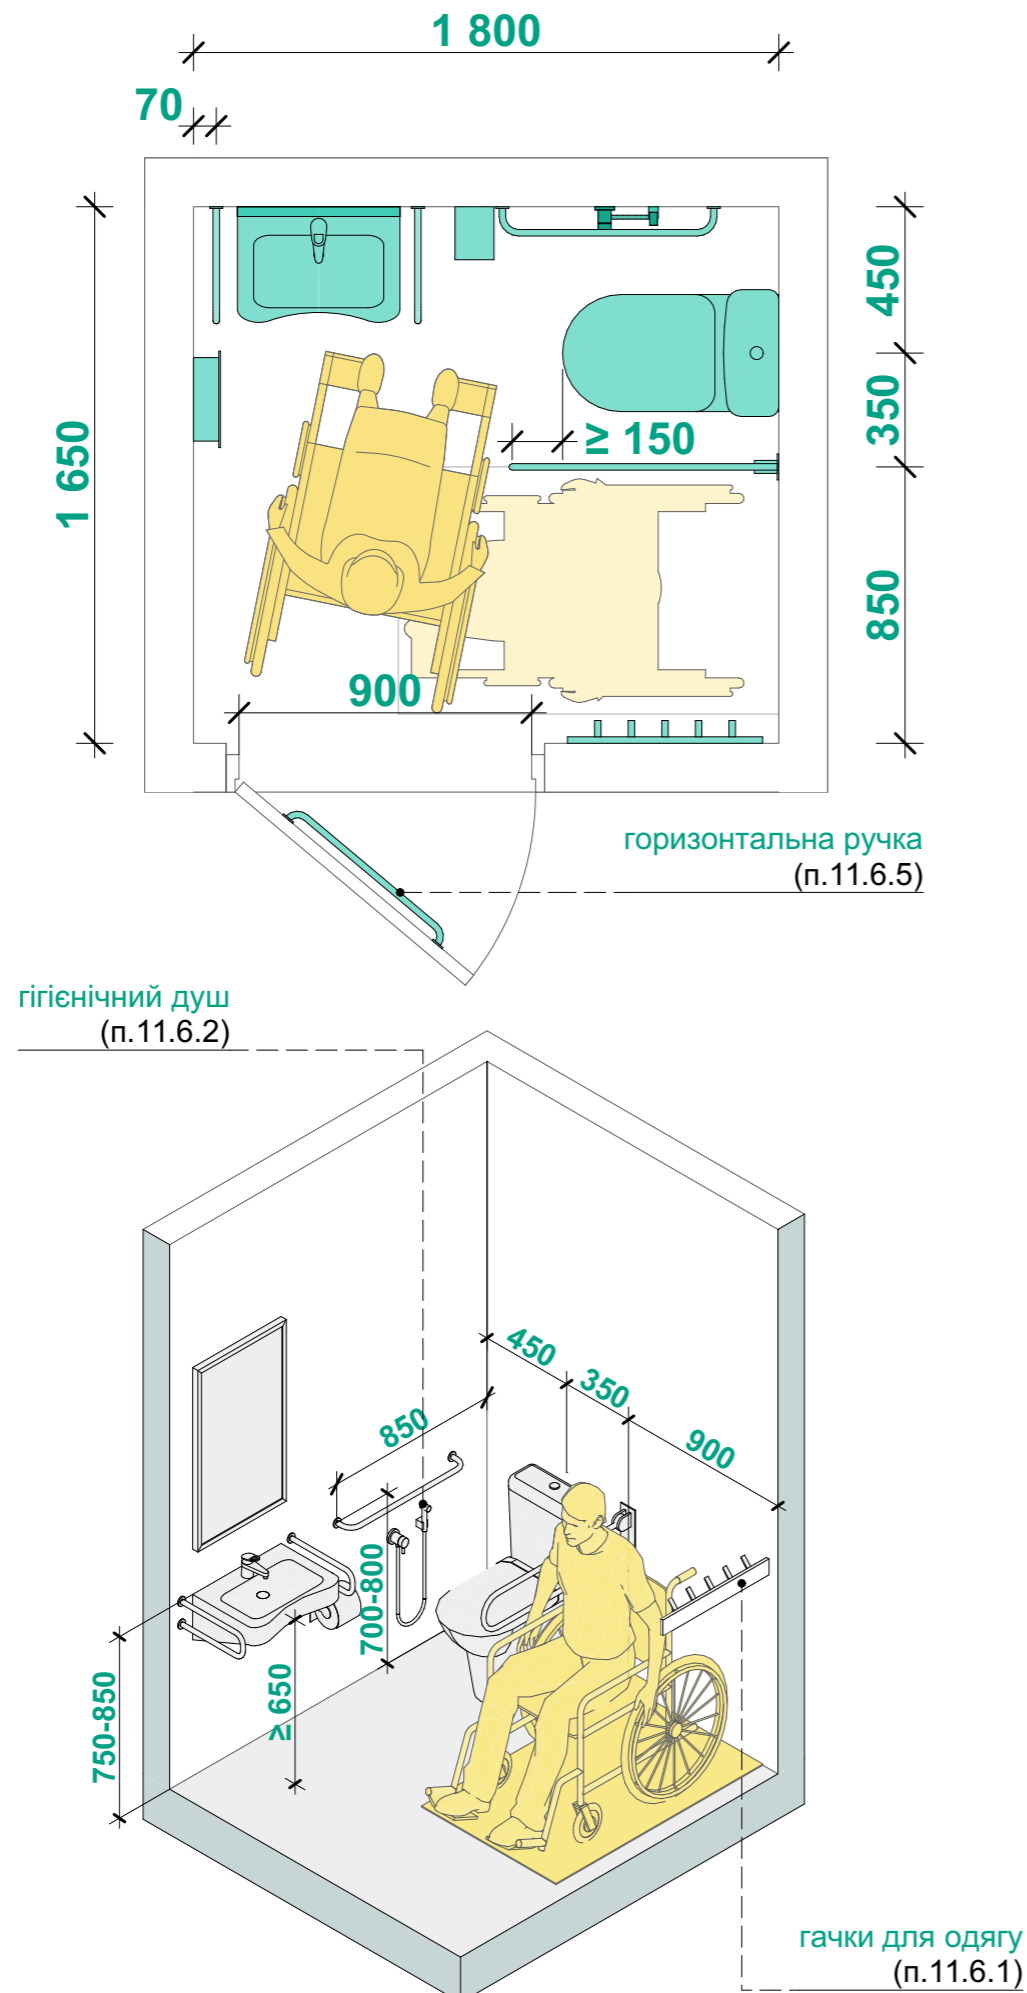


Під час реконструкції та капітального ремонту універсальне санітарно-гігієнічне приміщення та універсальна кабіна туалету загального користування повинні мати розміри в плані не менше ніж: ширина – не менше ніж **1,65 м**; глибина – не менше ніж **1,8 м**. Рекомендовані розміри 1,7 м x 2,2 м. При цьому проектне рішення має забезпечувати можливість маневрування на кріслі колісному. (ДБН В.2.2-40:2018 п.11.6.1)

В універсальній кабіні туалету загального користування та універсальному санітарно-гігієнічному приміщенні слід передбачити унітаз з розміщенням від умивальника **гнучкого шлангу з душовою сіткою** або унітаз з функцією біде. Для відведення води слід передбачити трап згідно з вимогами ДБН В.2.5-64. (ДБН В.2.2-40:2018 п.11.6.2)

По обидва боки унітазу встановлюються **поручні**. Поручні розміщуються таким чином, щоб відстань між ними становила **0,7 - 0,75 м**. Принаймні один з поручнів повинен бути відкидним. Поручні встановлюються на висоті **0,7-0,8 м** від підлоги. Довжина поручнів повинна простягатися на відстань не менше ніж 0,15 м далі переднього краю сидіння унітаза. (ДБН В.2.2-40:2018 п.11.6.4)

Умивальник встановлюється на висоті **0,75 м - 0,85 м** від рівня підлоги, та не повинен мати опору. Крани повинні мати змішувачі важільного типу або мати сенсорний датчик. Відстань до регулятора крана від передньої частини умивальника повинна становити **не більше 300 мм**. (ДБН В.2.2-40:2018 п.11.6.3)

Двері повинні бути у провітрі завширшки не менше ніж **0,9 м** (при капітальному ремонті та реконструкції допускається не менше ніж **0,8 м**), **без порогів** і відчинятися назовні. На внутрішньому боці дверного полотна, на висоті 0,6 – 0,9 м. від рівня підлоги, встановлюється **горизонтальна ручка** довжиною 450-600 мм. (ДБН В.2.2-40:2018 п.11.6.5)

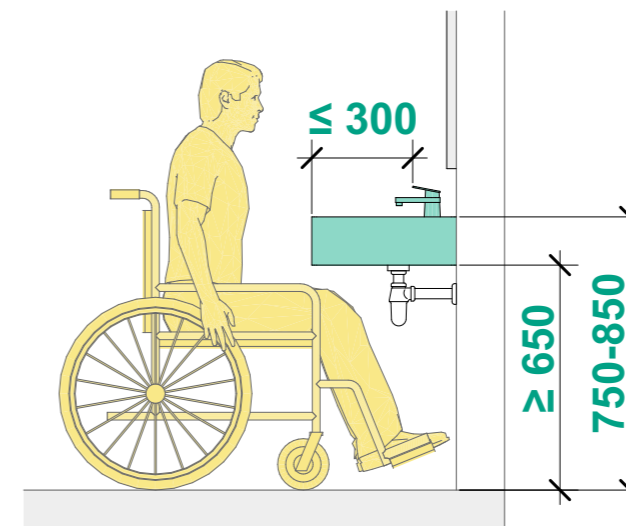

Ухил відкритих пандусів на шляхах руху і біля входу до будівлі визначають відповідно до висоти підйому пандуса (його маршу) та повинен становити **не більше ніж 4,6° (8 %, 1:12)**.

Для розрахунку максимального ухилу і довжини пандуса під час нового будівництва слід керуватися **додатком Д**, під час капітального ремонту, реконструкції та інших типів будівельних робіт параметри зазначені у додатку Д є рекомендованими.

Ширина пандуса в просвіті має бути не менше ніж:

- з однібічним рухом - **1,2 м**;
- з двобічним рухом - **1,8 м**.

Для існуючих будівель під час капітального ремонту, реконструкції та реставрації допускається робити ширину пандуса в просвіті не менше ніж **0,9 м**.

Максимальна висота одного підйому відкритого пандусу на шляхах руху не повинна перевищувати **0,8 м**. Після кожного підйому необхідне влаштування горизонтальних майданчиків глибиною не менше ніж **1,5 м**.

Пандуси ухилом **5% (1:20)** і більше повинні мати **з обох боків поручні**.

(ДБН В.2.2-40:2018 п.6.3.2.3, п.5.3.1)





По поздовжніх краях пандуса, що не примикають до стін, слід передбачати бортики заввишки не менше ніж **0,05 м**.


(ДБН В.2.2-40:2018 п.6.3.2.4)

У разі перепаду висот більше ніж 0,2 м необхідно встановлювати огорожу з поручнями.

Пандуси всередині будівлі повинні мати з обох боків поручні на висоті **0,7 і 0,9 м**.

(ДБН В.2.2-40:2018 п.6.3.2.5)

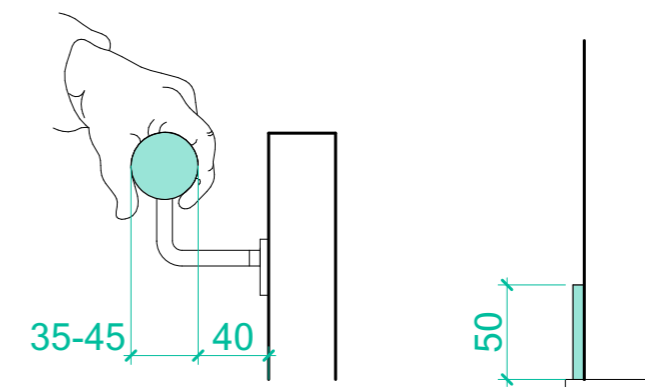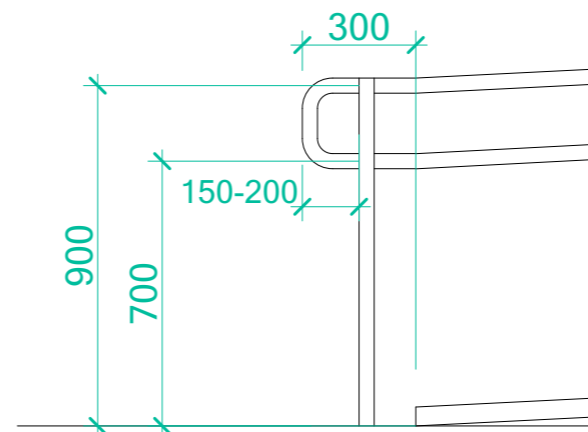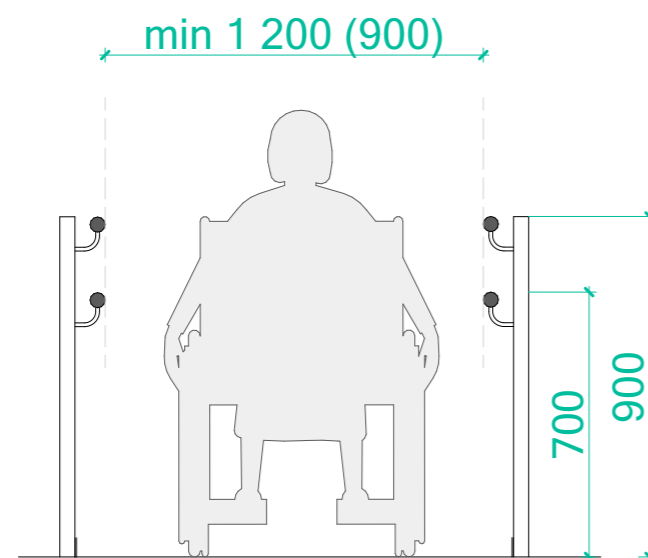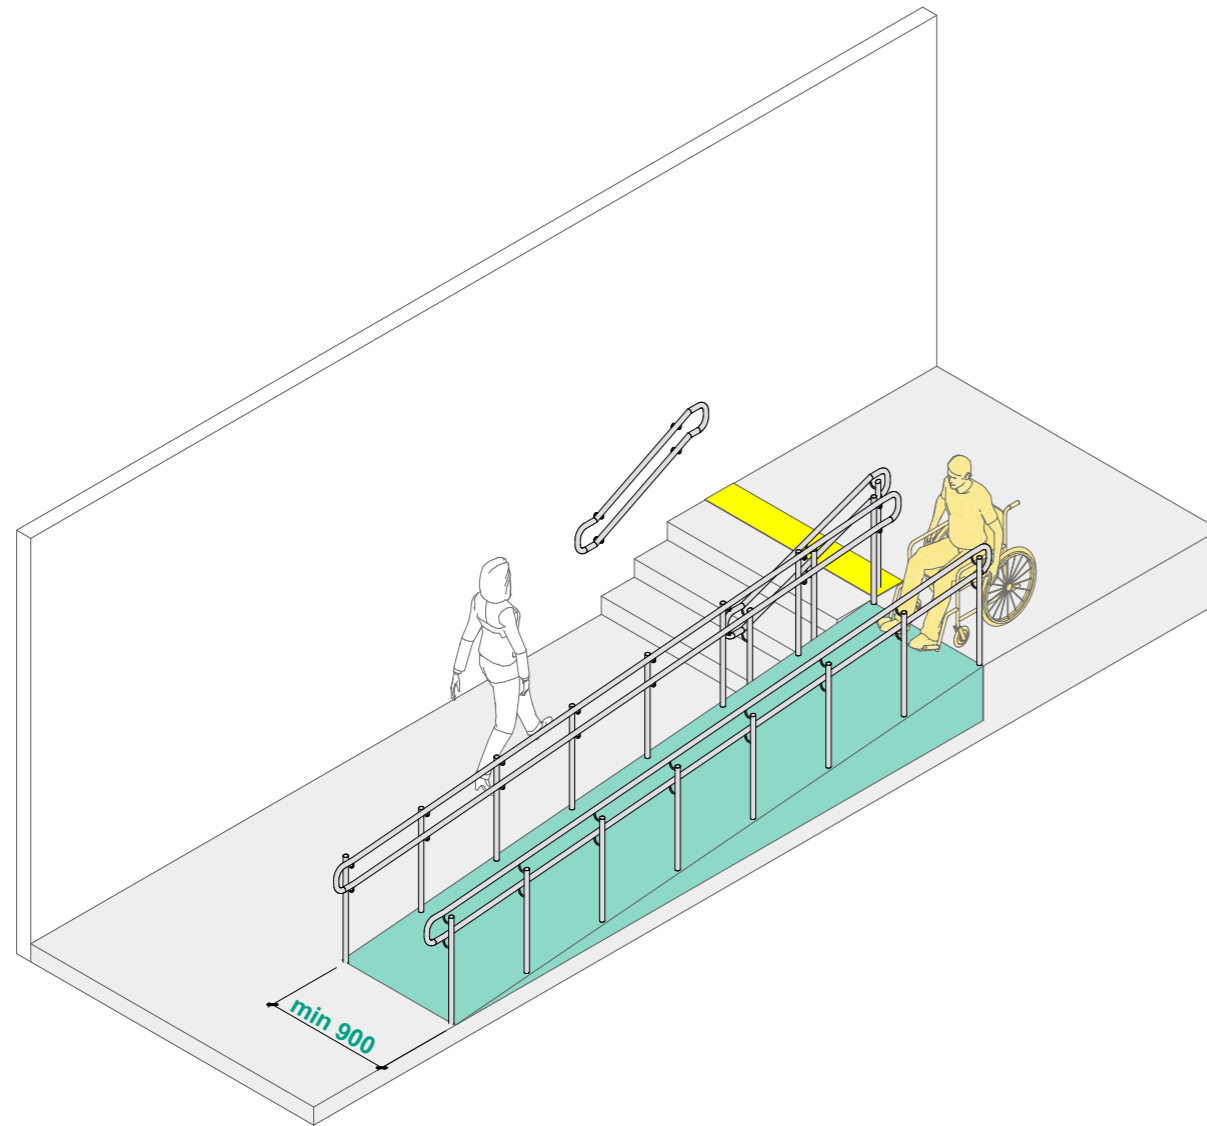

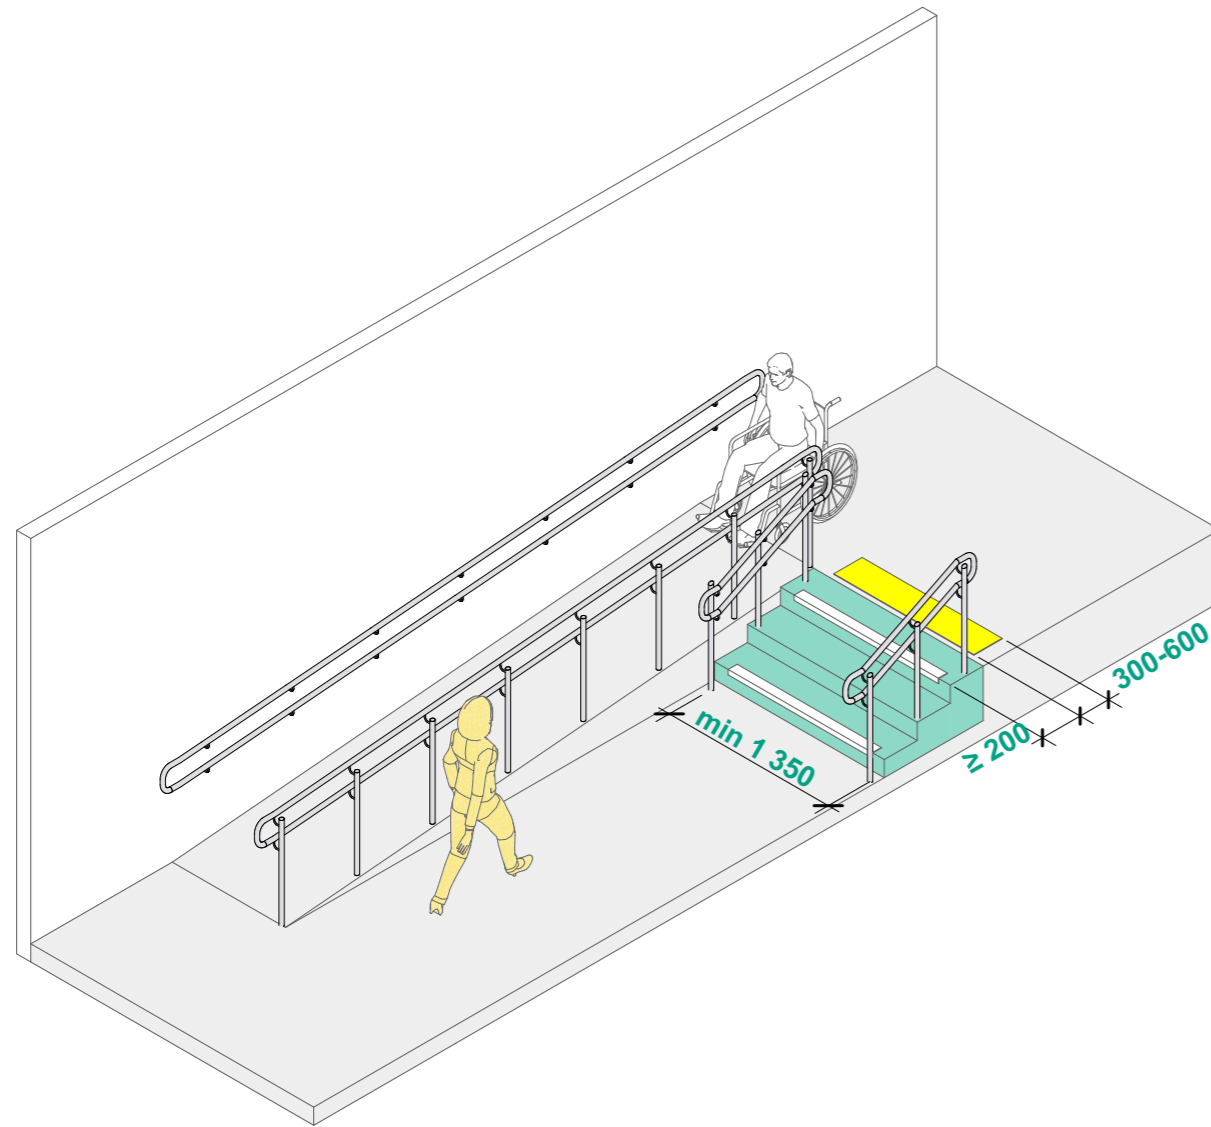

Ширина маршру сходов всередині будівлі повинна бути не менше ніж **1,35 м** у просвіті.

Сходи загального користування всередині будівлі повинні мати поручні на висоті **0,9 м**. Рекомендовано встановлювати поручні з обох боків.

У закладах дошкільної освіти та інших місцях масового перебування дітей дошкільного віку слід додатково встановлювати поручні на висоті **0,7 м**.

Необхідність встановлення поручня на висоті 0,5 м визначається завданням на проектування та іншими ДБН.

За ширини сходов **4 м** і більше слід додатково передбачати розділові поручні.

Завершальні частини поручнів повинні мати продовження по горизонталі на **0,3 м** із заокругленням як вгору, так і вниз.

Відстань від бічної стіни повинна бути не менше ніж **0,04 м** у місцях кріплення поручня, діаметр труби поручня **0,035-0,045 м**.

У разі кріплення поручнів до вертикальних опор перша та остання вертикальна опора (як вгору, так і вниз) має бути розташована на відстані **0,15-0,2 м** від краю заокругленої частини поручня.

(ДБН В.2.2-40:2018 п.6.3.1.1)


Горизонтальну площину сходинок маркують по краю контрастною смугою завширшки не менше ніж **0,1 м**; вертикальну площину сходинок (підсходинок) маркують смугою завширшки не менше ніж **0,05 м**.

(ДБН В.2.2-40:2018 Таблица Ж.4)


Попереджувальні ТС обов'язково встановлюються [...] перед початком сходов (відкритих та внутрішніх). При цьому на сходових клітинах, на проміжних майданчиках [...] допускається не встановлювати попереджувальні ТС.

(ДБН В.2.2-40:2018 п.8.2.10)

контрастне маркування

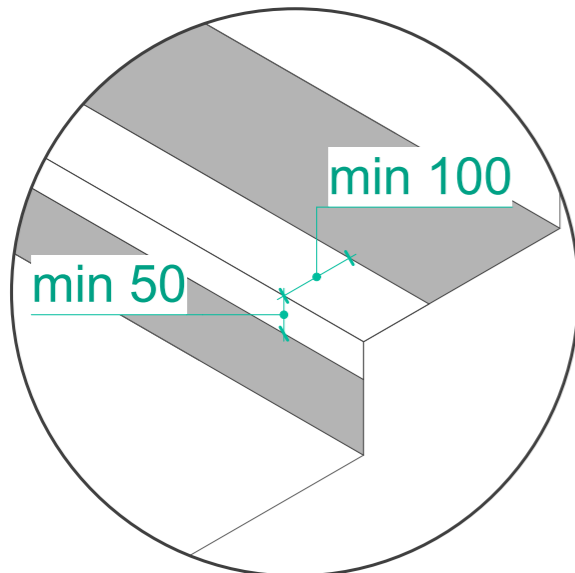

поручні

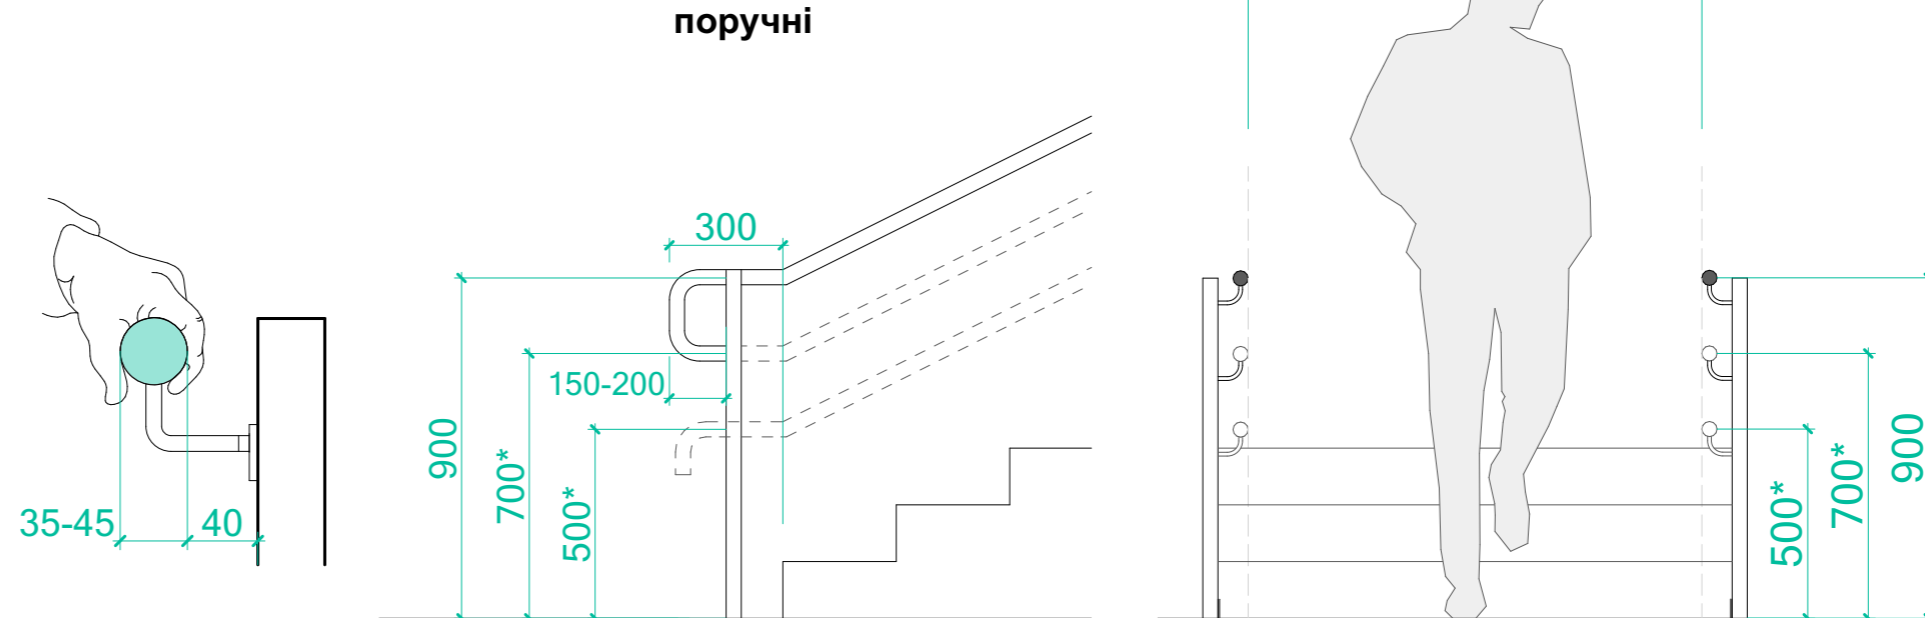

Попереджувальну ТС слід застосовувати для попередження про бар'єр, небезпеку, перешкоду. Спеціальні попереджувальні ТС повинні бути завширшки не менше ніж **0,3 м - 0,6 м**.


(ДБН В.2.2-40:2018 п.8.2.9)

Спеціальні попереджувальні ТС повинні мати ширину відповідно до ширини перешкоди на шляху руху. Початок попереджувальної ТС повинен знаходитись не менше ніж за **0,15 м** і а кінець не більше ніж **1,0 м** до перешкоди.


Попереджувальні ТС обов'язково встановлюють паралельно відносно бар'єру (перешкоди) під кутом 90 градусів відносно подальшого необхідного шляху руху в місцях:

- виходу на проїзну частину, по ширині розмітки пішохідного переходу [...];
- перед надземним чи підземним переходом;
- по краю платформи (перону) на залізничному транспорті, метрополітені, рейковому транспорті, автовокзалі;
- по краю посадкових майданчиків зупинок громадського транспорту;
- перед входами (хвіртками) на огорожену територію громадських будівель та споруд;
- перед початком сходів (відкритих та внутрішніх). На сходових клітинах, на проміжних майданчиках між маршами відкритих сходів пішохідних шляхів, підземних та надземних переходів допускається не встановлювати попереджувальні ТС [...];
- перед початком відкритих пандусів, якщо до такої ТС примикає направляюча або інформаційна ТС;
- перед вхідними дверима, якщо до такої ТС примикає направляюча або інформаційна ТС.

(ДБН В.2.2-40:2018 п.8.2.10)

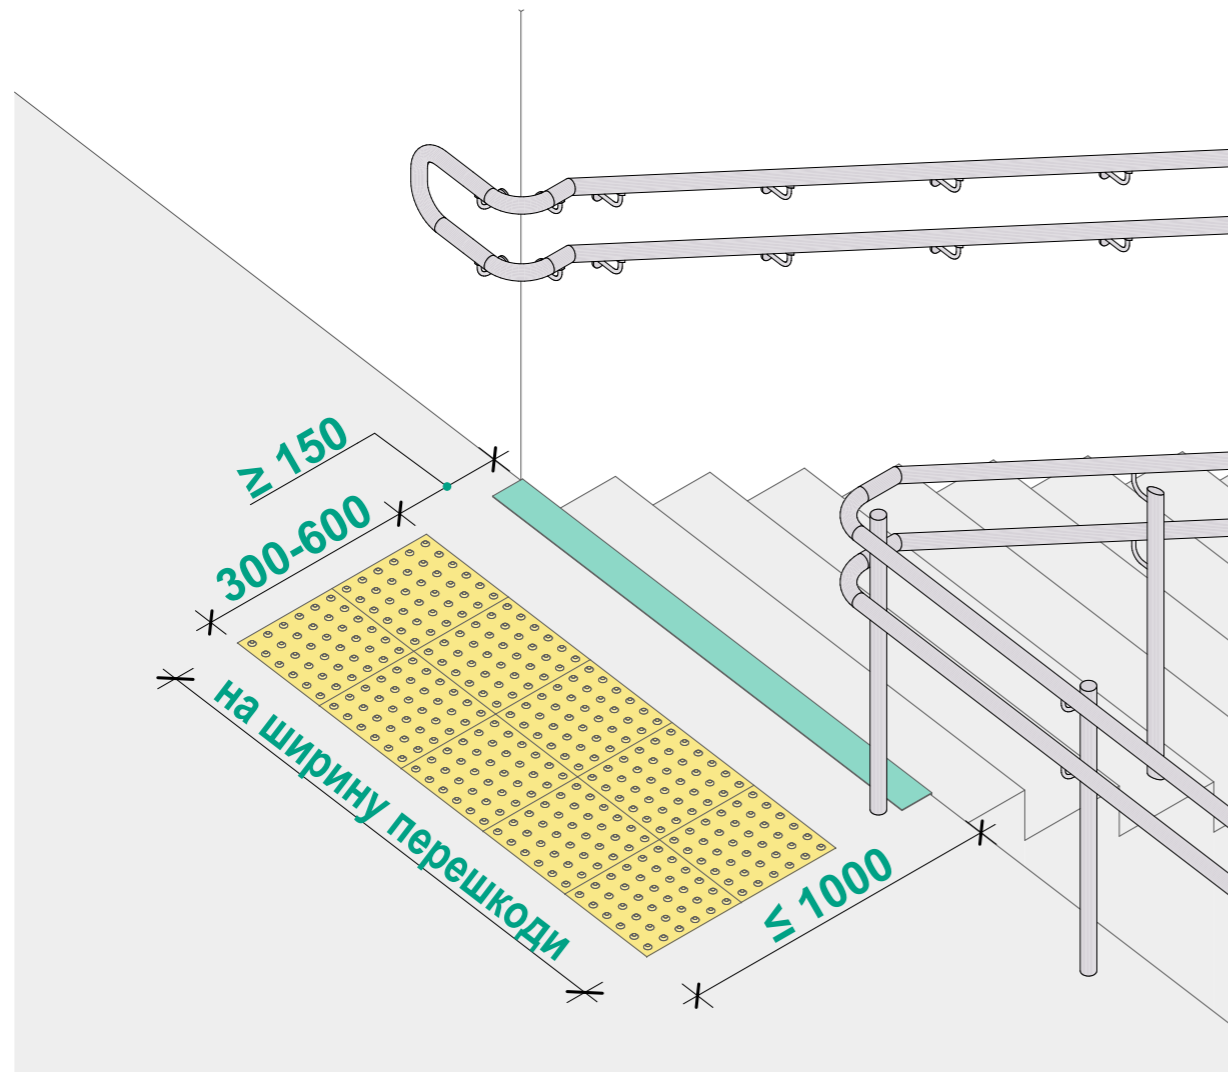

мінімально

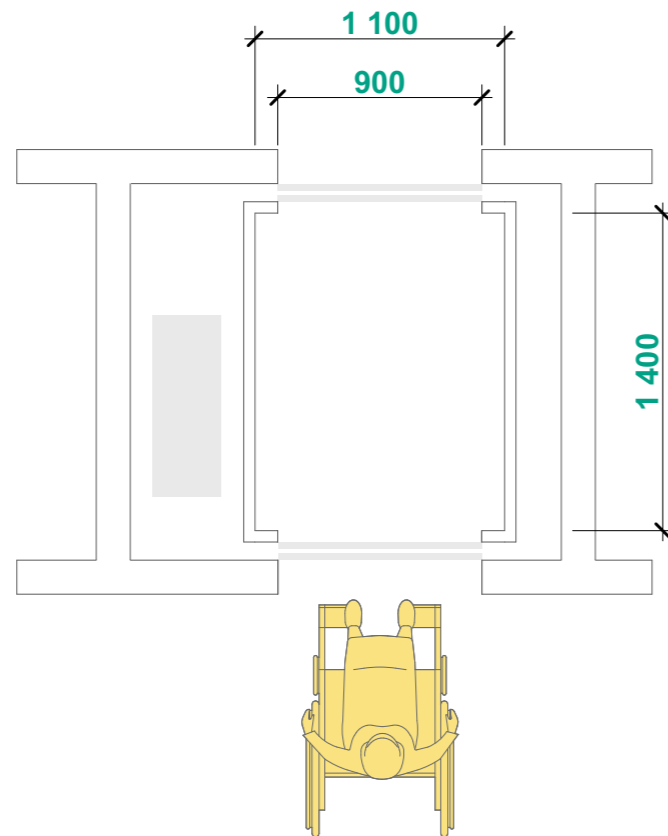

Житлові будинки і громадські будівлі та споруди слід обладнувати пасажирськими ліфтами та підйомниками [...].

При новому будівництві житлових будинків для забезпечення вертикального переміщення від рівня входу в житловий будинок до рівня першого поверху і вище допускається застосовувати ліфти із прохідною кабіною.


(ДБН В.2.2-40:2018 п.6.3.3.1)

Кабіна ліфта повинна мати внутрішні розміри не менше ніж, м: ширина - **1,1**; глибина - **1,4**. Для нового будівництва слід застосовувати ліфти із шириною дверного прорізу не менше ніж **0,9 м**.


Рекомендується застосовувати ліфти з кабінами, що мають внутрішні розміри не менше ніж: ширина - **2,1 м**, глибина - **1,1 м**, та шириною дверного прорізу не менше ніж 1,2 м.

(ДБН В.2.2-40:2018 п.6.3.3.2)

рекомендовано

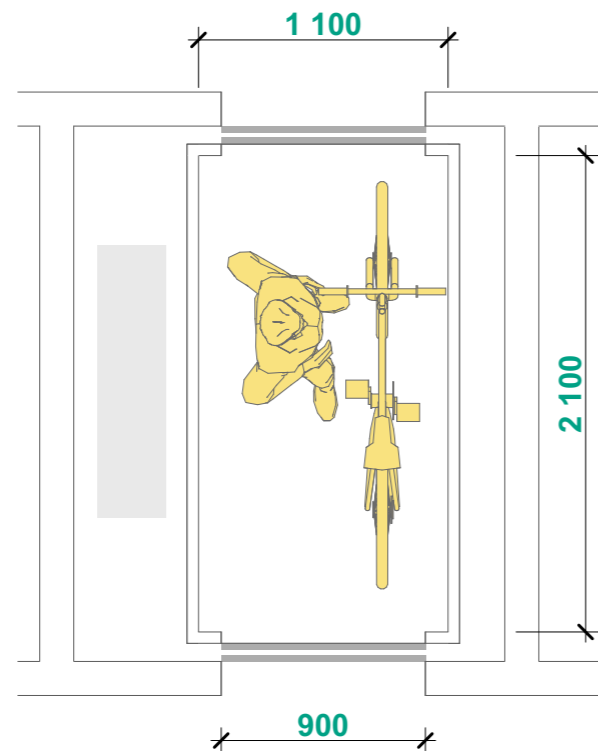

### Приклад застосування прохідної кабіни

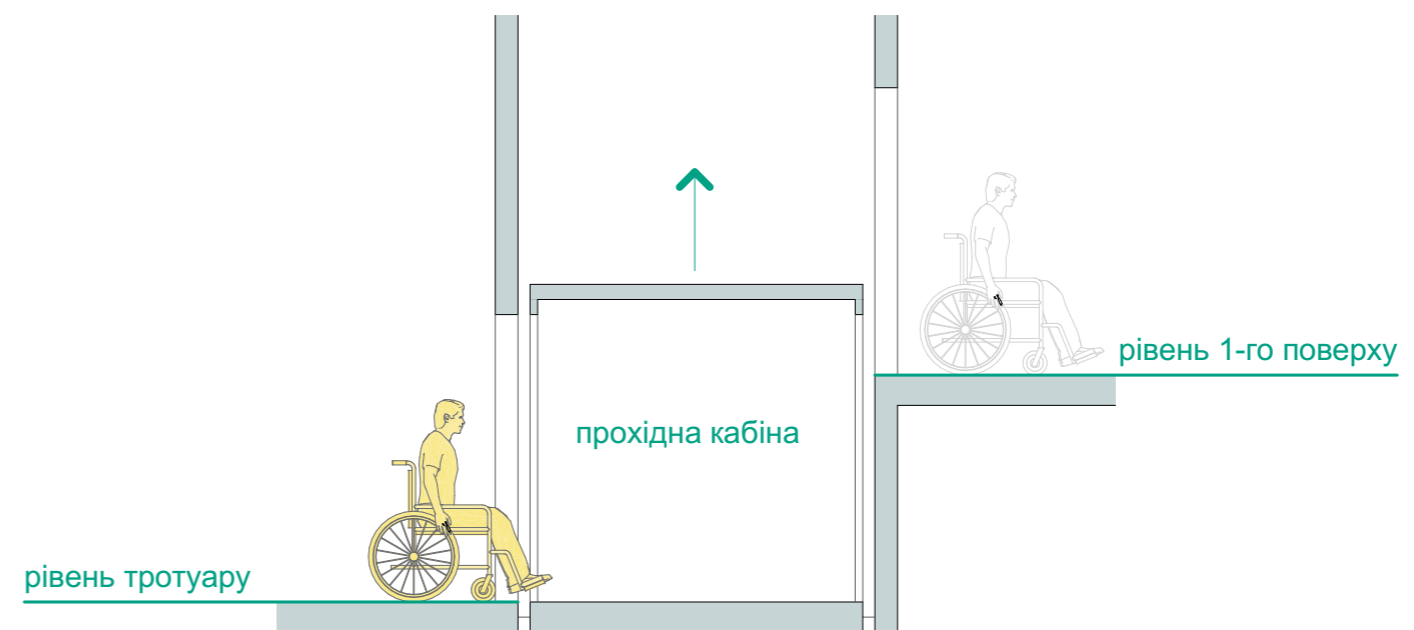

При проектуванні установ, організацій і підприємств елементи будівель та території повинні ідентифікуватися міжнародним **символом доступності**:


- доступні паркувальні місця;
- доступні зони посадки;
- доступні входи, якщо доступні не всі входи до будівлі;
- спеціалізовані місця у загальних туалетах;
- доступні гардеробні, примірювальні та роздягальні;
- доступні ліфти та інші підйомні пристрої;
- доступні зони безпеки;
- доступні проходи в розрахунково-касовій зоні та в інших місцях обслуговування.

Показники напрямку, що вказують шлях до найближчого доступного елемента, повинні бути забезпечені в межах розумного пристосування у наступних місцях:

- недоступних входах у будівлю;
- недоступних громадських туалетах, душових, ванних кімнатах;
- ліфтах, не пристосованих для осіб з інвалідністю;
- виходах і сходах, які не є шляхами евакуації для осіб з інвалідністю.

(ДБН В.2.2-40:2018 п.7.3.3)



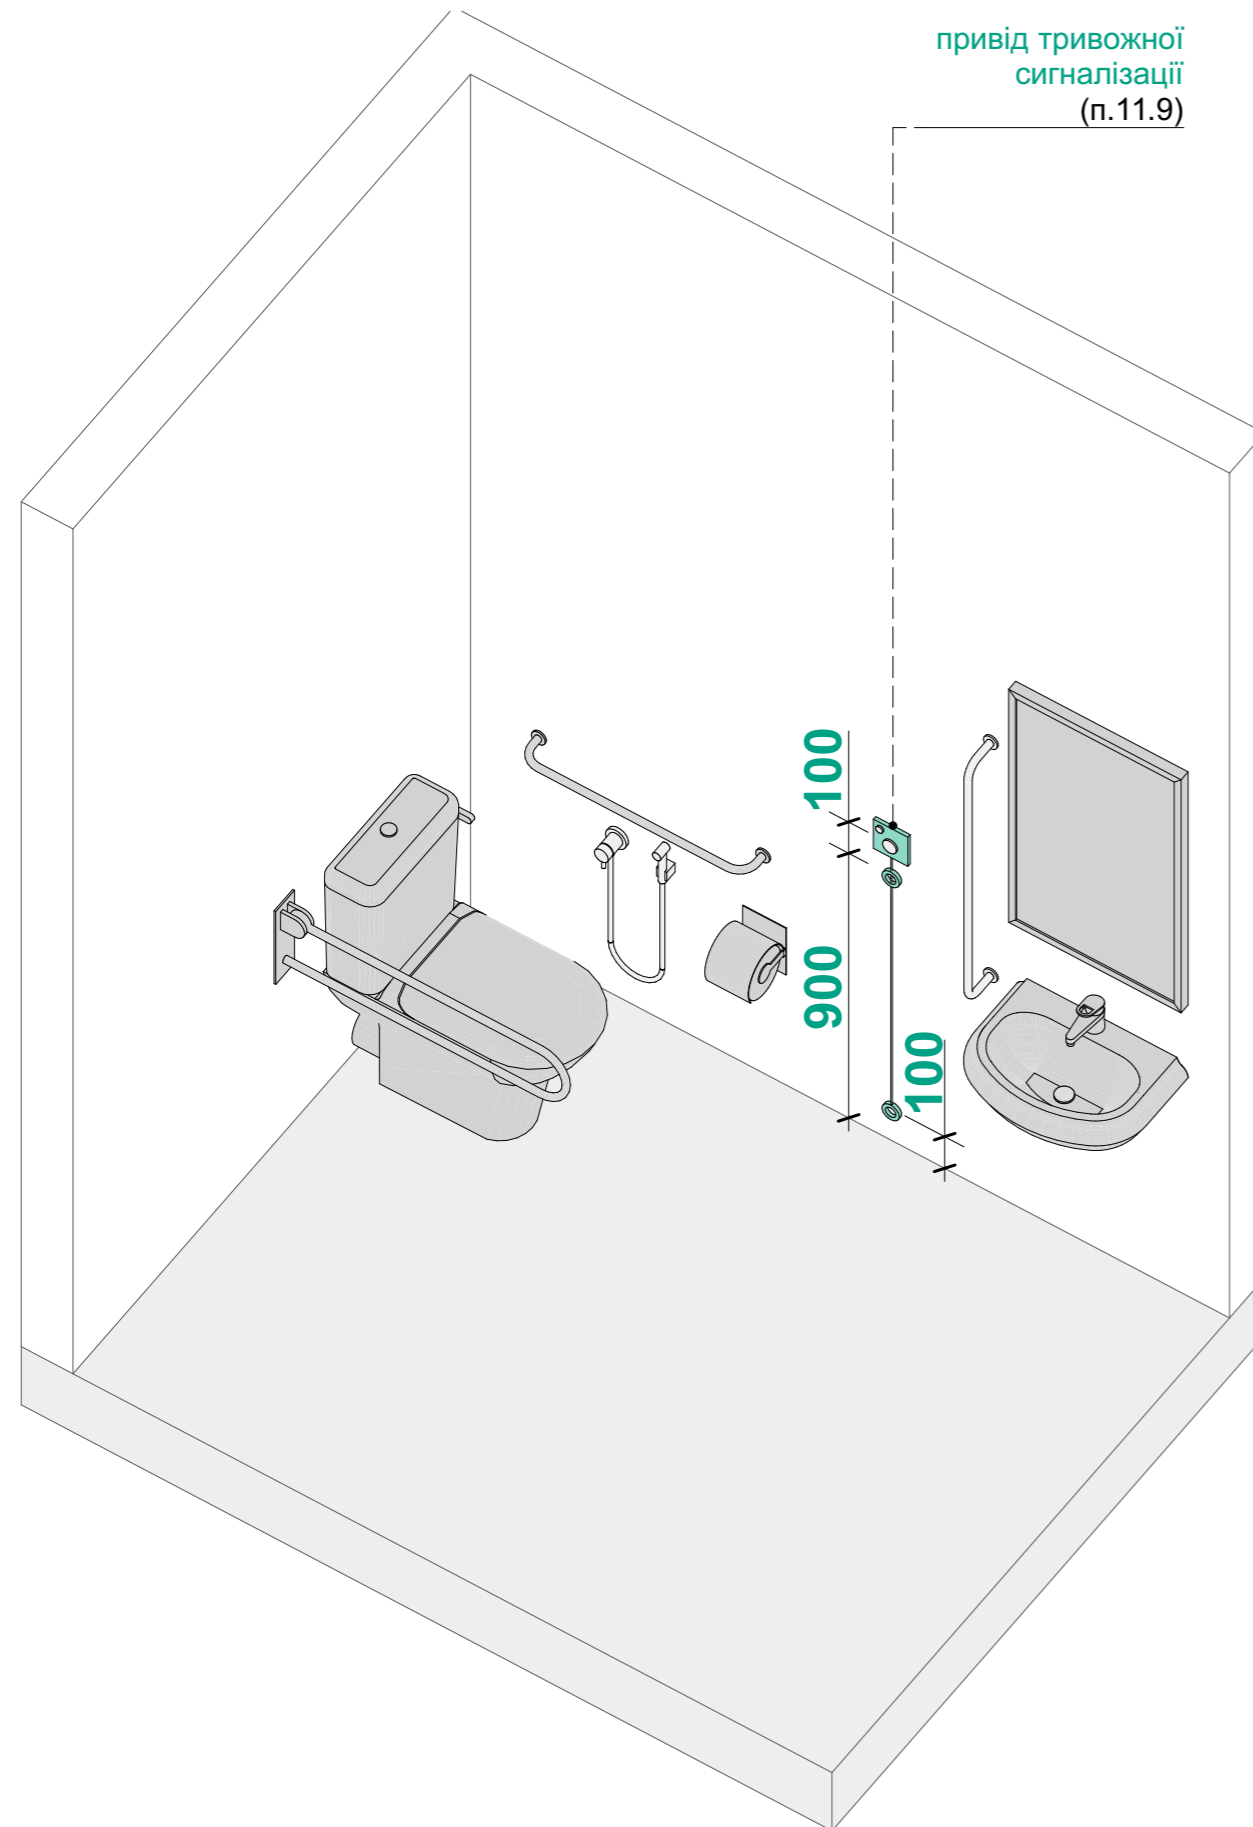

Санітарно-гігієнічні приміщення для МГН повинні бути обладнані **аварійною (тривожною) сигналізацією** та системою оповіщення з врахуванням осіб з інвалідністю з порушеннями зору та слуху.

Привод сигналізації повинен передбачати можливість користування ним людиною, яка сидить на кріслі колісному (на унітазі або користується душем, яка впала і або лежить в будь-якому місці на підлозі). Цей привод повинен становити собою шнур червоного, жовтого або іншого контрастного відносно стіни кольору з двома браслетами діаметром 50 мм, розташованими на двох рівнях - один в межах між **0,8-1,1** м над рівнем підлоги, а другий - на висоті **0,1** м над рівнем підлоги.

На випадок помилкової активації сигналу тривоги передбачається кнопка скидання, яку слід розташовувати в межах досяжності з сидіння унітазу або сидіння в душовій кабіні. Кнопка скидання встановлюється на висоті 0,8-1,1 м над рівнем підлоги і повинна бути простою в експлуатації.

В разі кутового розміщення унітазу, кнопка скидання повинна бути вище встановленого горизонтального поручня поруч з тримачем туалетного паперу.

Кнопка скидання повинна бути контрастною відносно кольору стіни.

Одночасно має бути візуальний і звуковий зворотний зв'язок для вжиття заходів екстреної допомоги

(ДБН В.2.2-40:2018 п.11.9)



**Disabled Toilet Alarm Kit**  
Виробник: Aidbell

