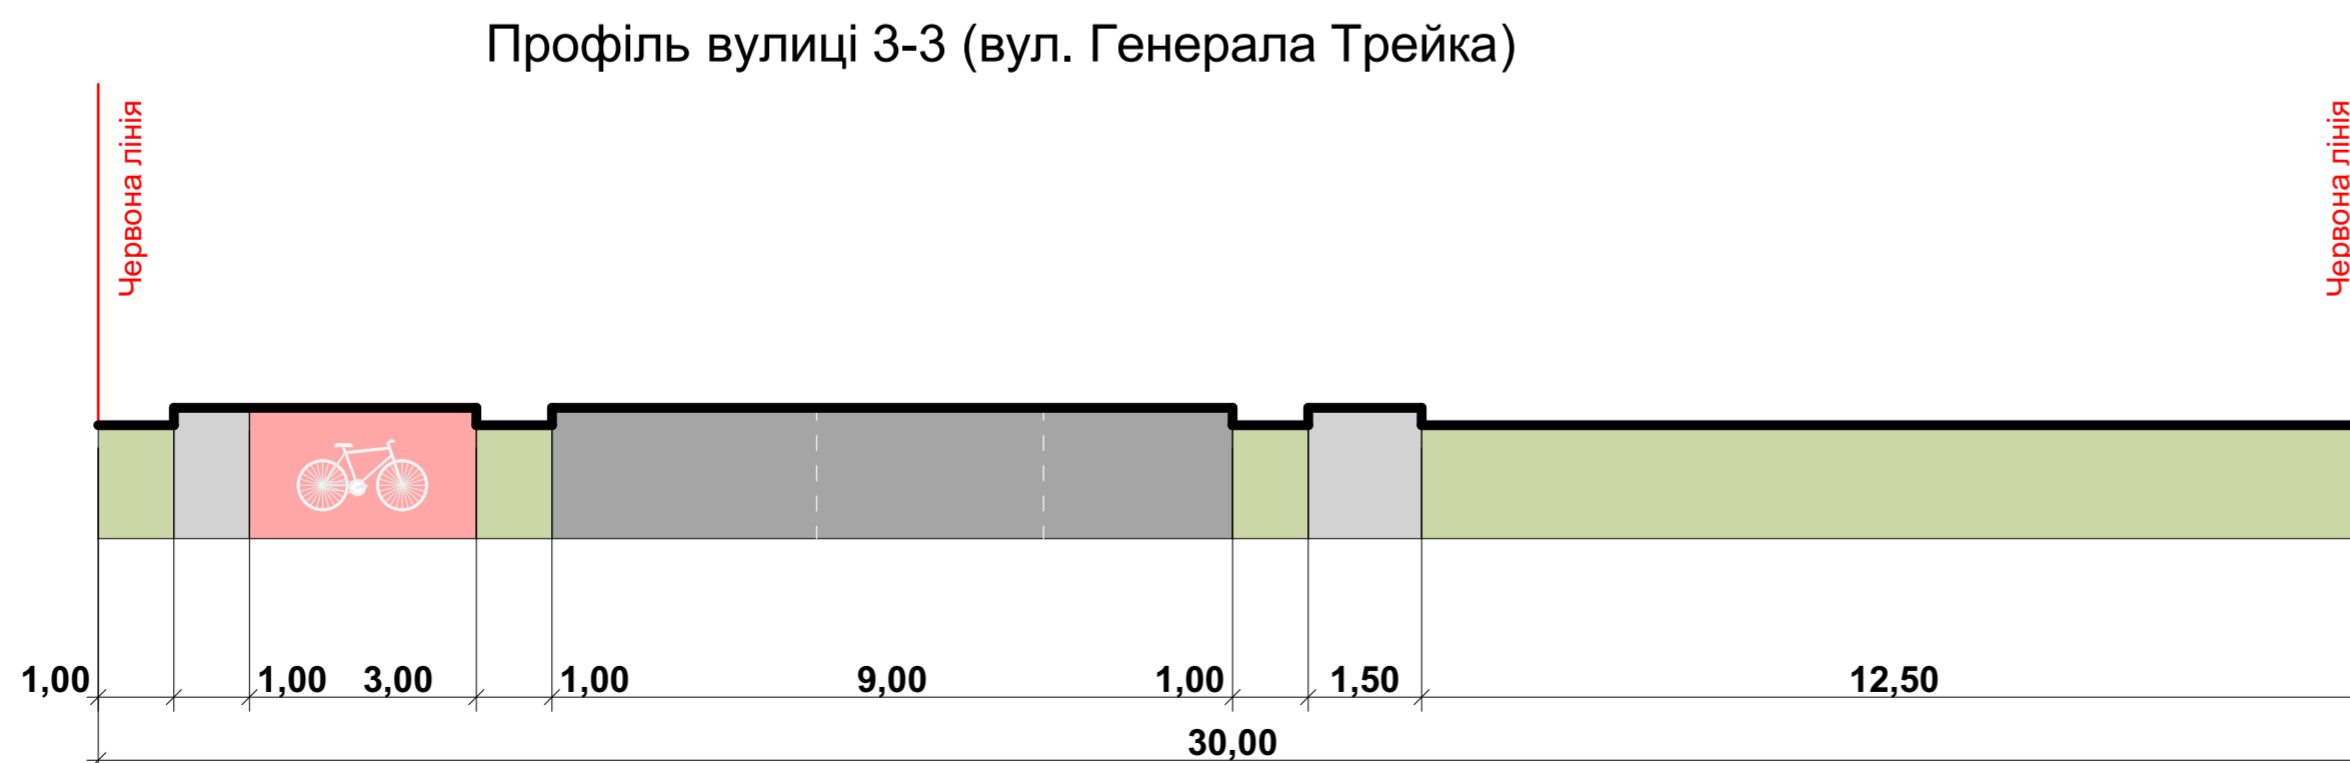
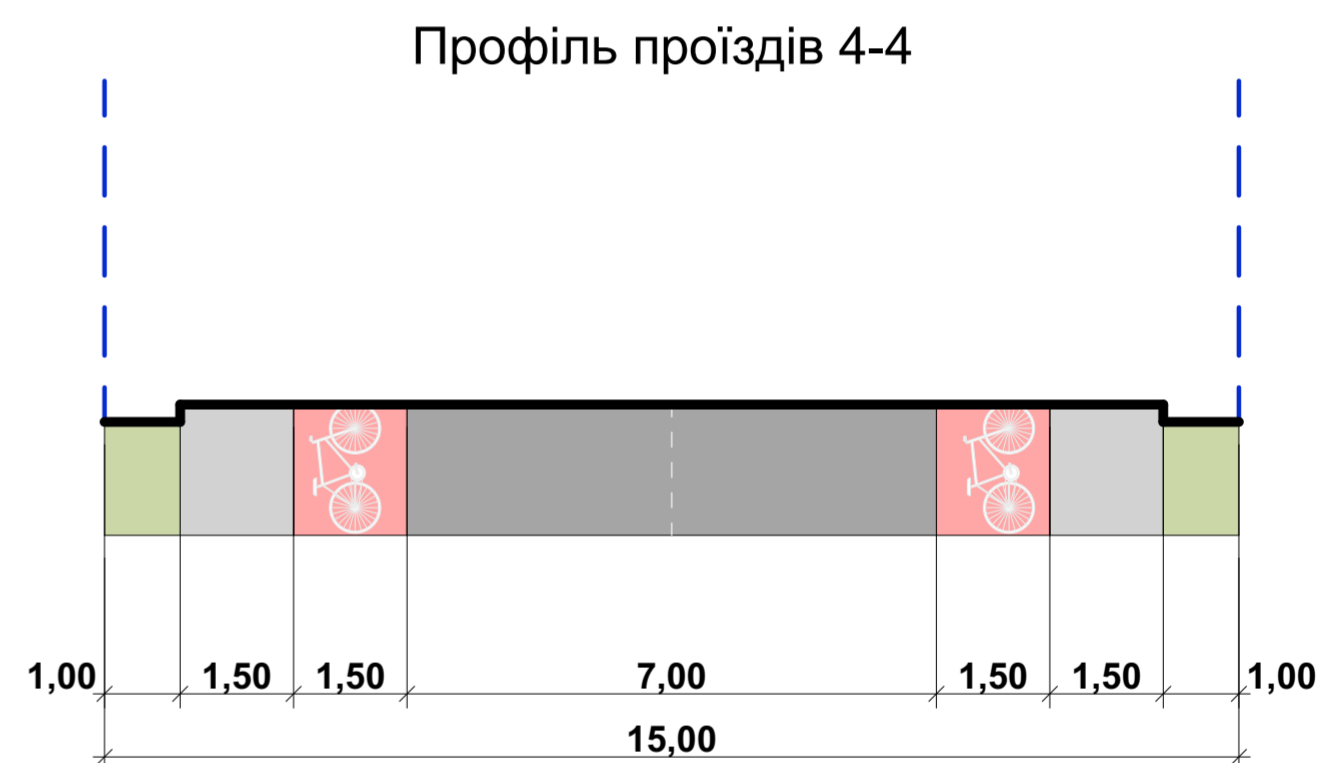
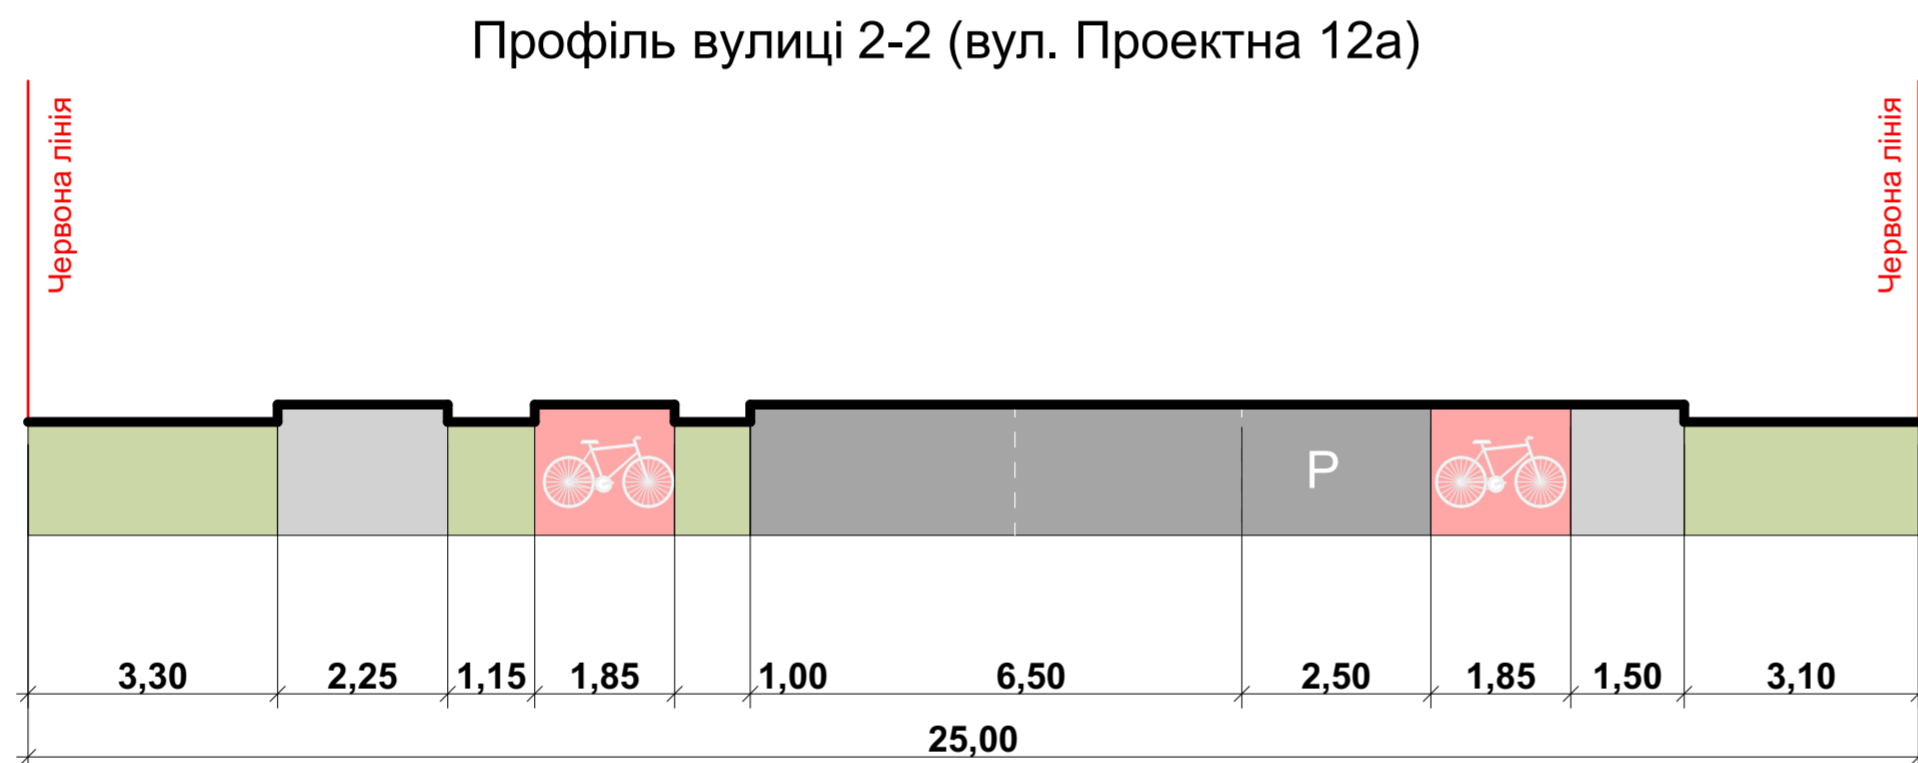
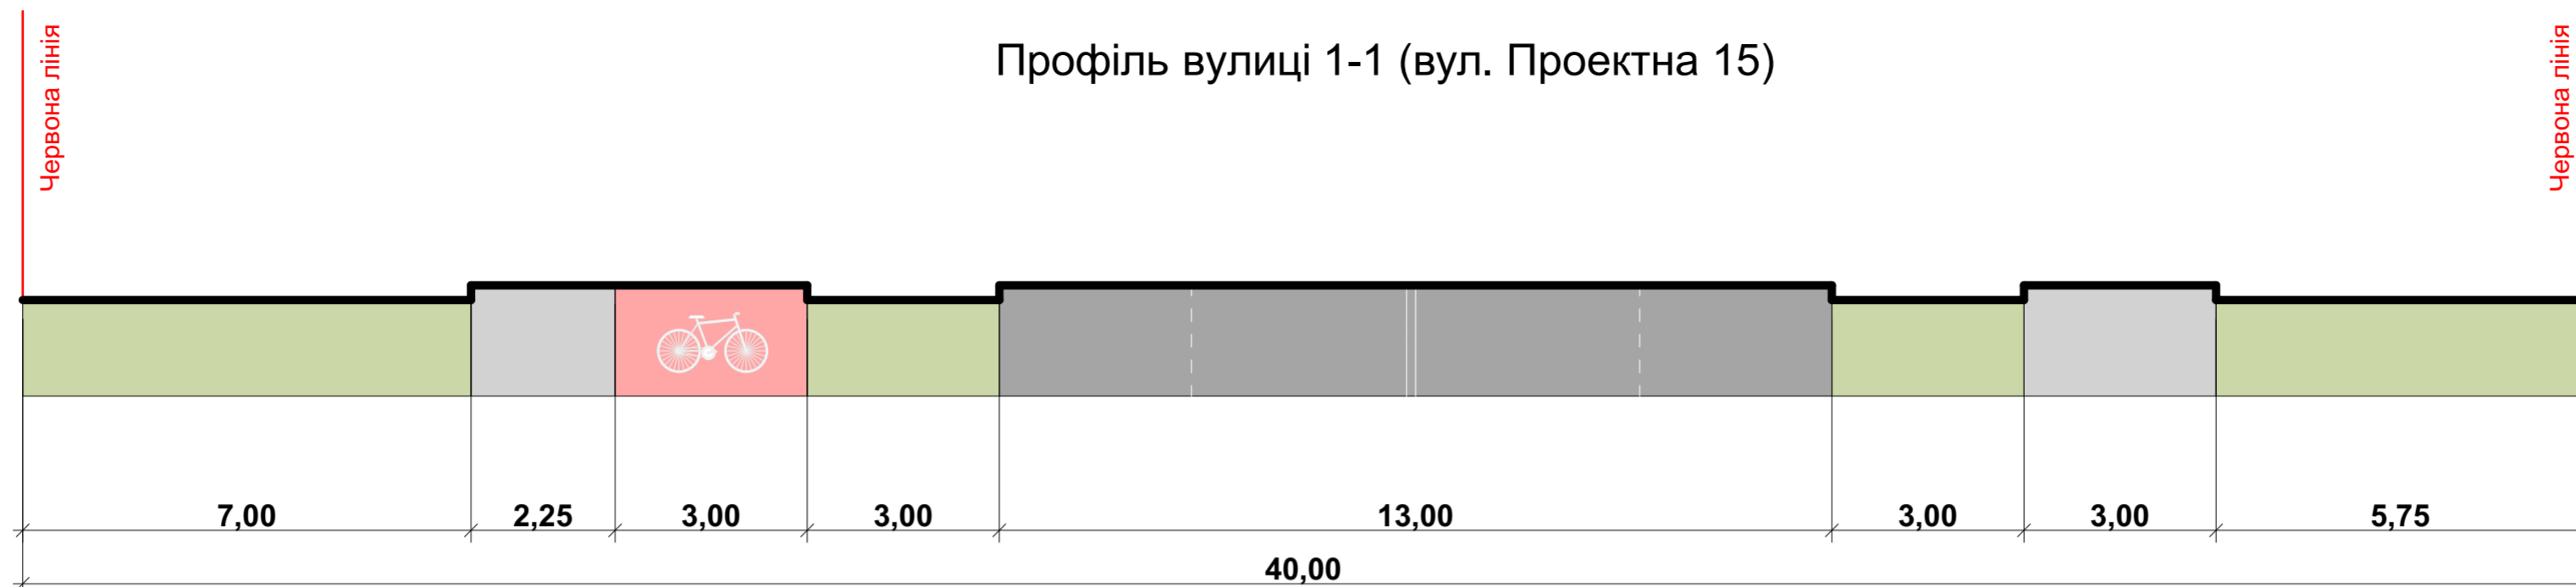
 

 



Проект внесення змін до детального плану території Вінницького індустріального парку по вул. Немирівське шосе в м. Вінниця  
Креслення поперечних профілів М1:100



Пояснення:

-  - проїжджа частина
-  - тротуар
-  - озеленення
-  - велодоріжка

							23-957 - ДПТ		
							Проект внесення змін до детального плану території Вінницького індустріального парку по вул. Немирівське шосе в м. Вінниця		
Зм.	Кільк.	Аркуш	Ндзск	Підп.	Дата	Детальний план території			
	Розробив	Огороднійчук			2023	Стадія	Аркуш	Аркушів	
	ГАП	Галіброта			2023	ДПТ	9		
	Нач.відділу	Полович			2023	Креслення поперечних профілів М1:100			
							МКП "ВМЦМіА"		

Інв. № підл.	Підп. і дата	Взам. інв. №