село Стадниця

Вінницької міської громади Вінницької області

Генеральний план

Схема інженерних мереж та інженерного обладнання території

М 1:2 000

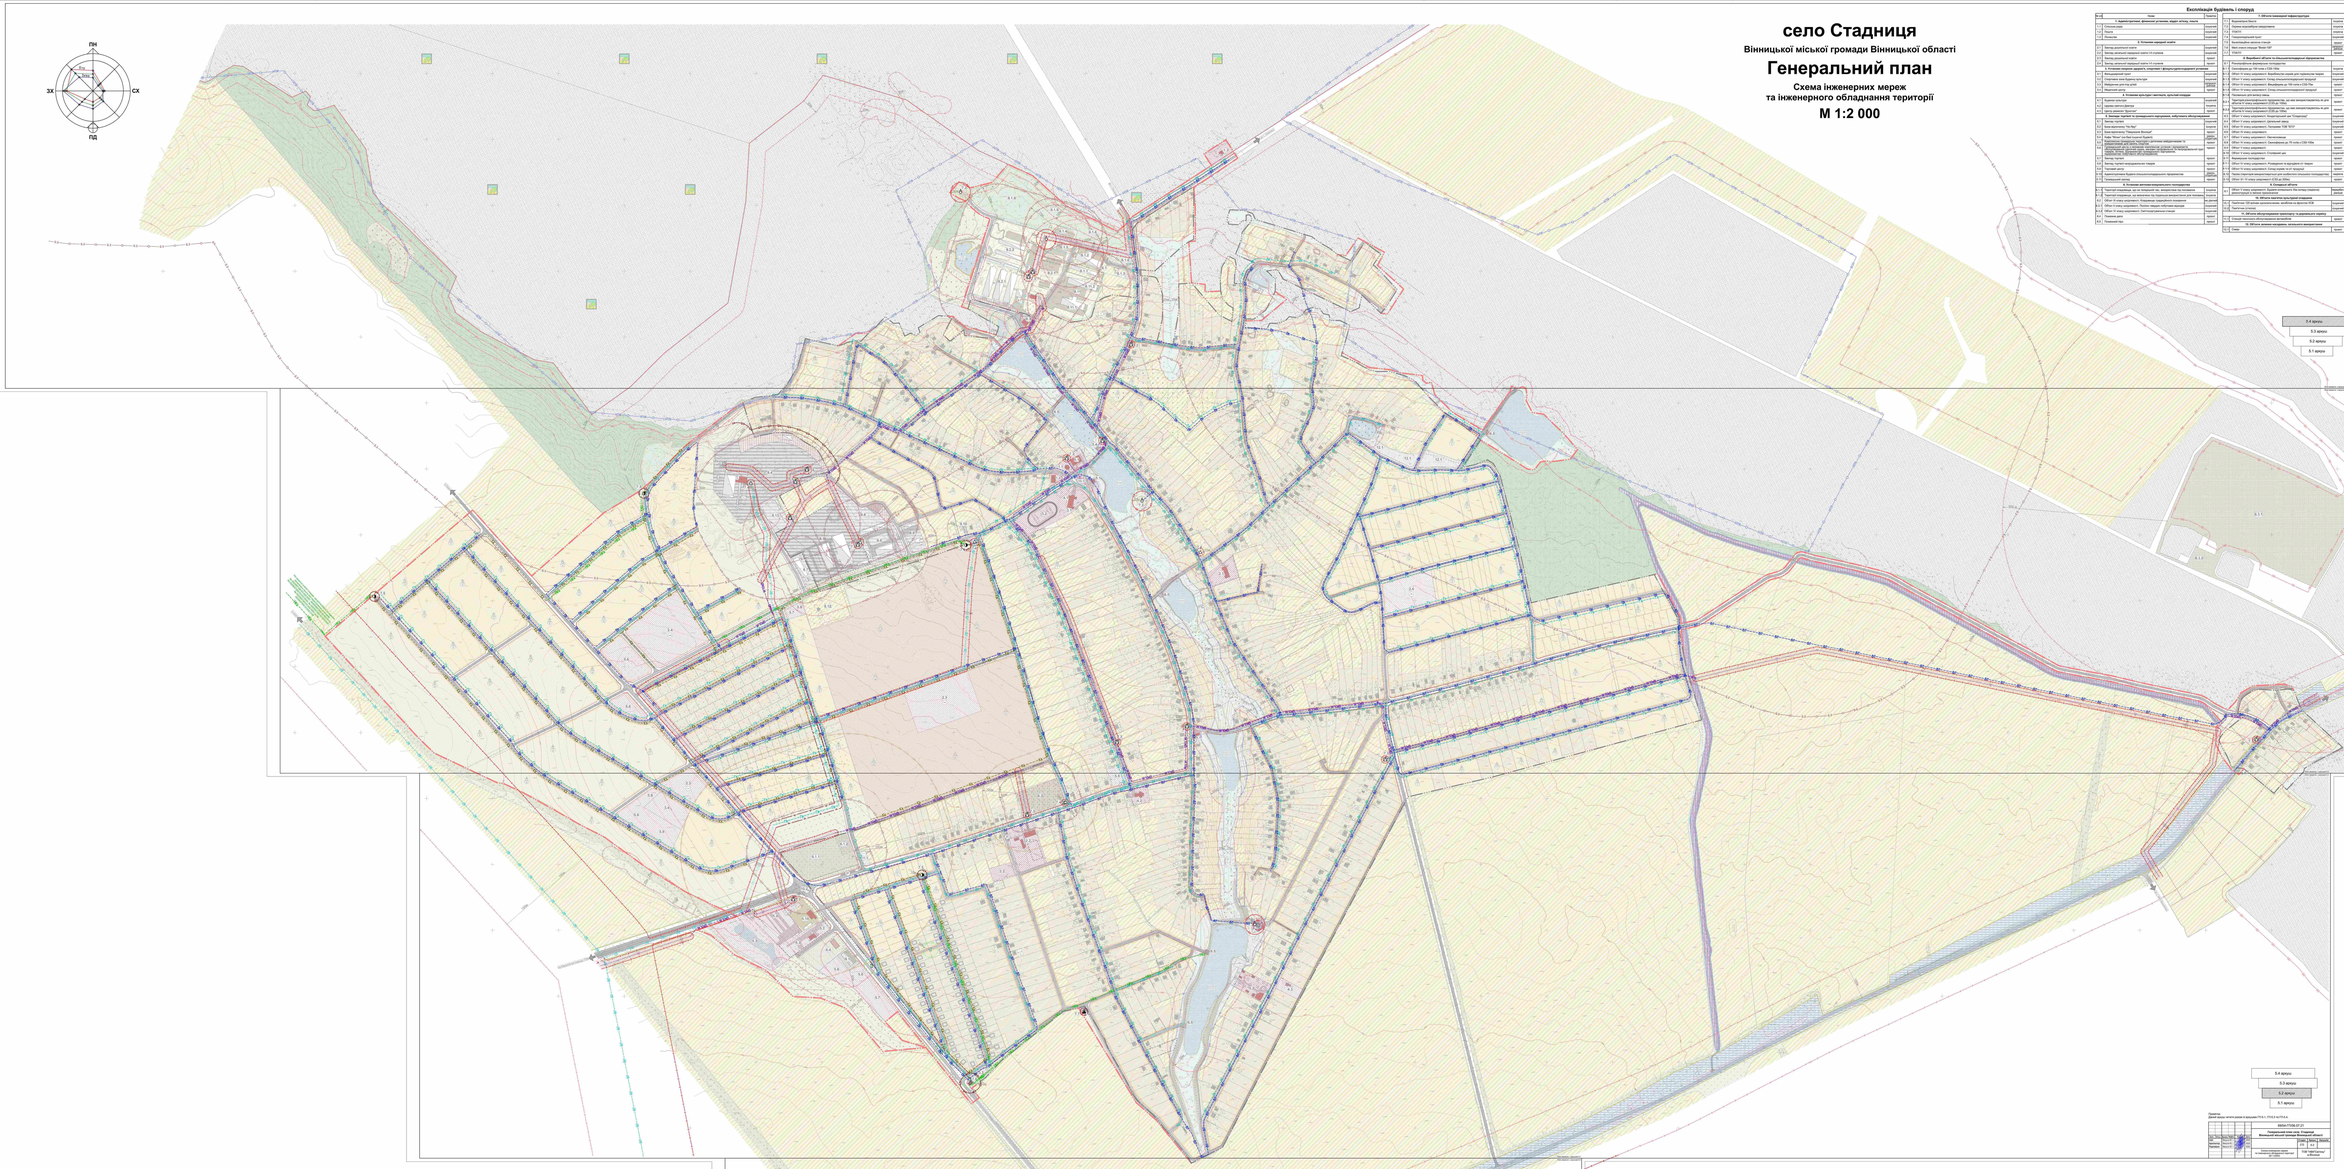
ПН
ПД
ЗХ
СХ
Вул. Шевченка
Вул. Лесі Українки
Вул. Лесі Українки
Вул. Лесі Українки